


РОЗИ ВІТРІВ ЗА ПЕРІОДИ:

- ТЕПЛІЙ
- ХОЛОДНИЙ
- РІК

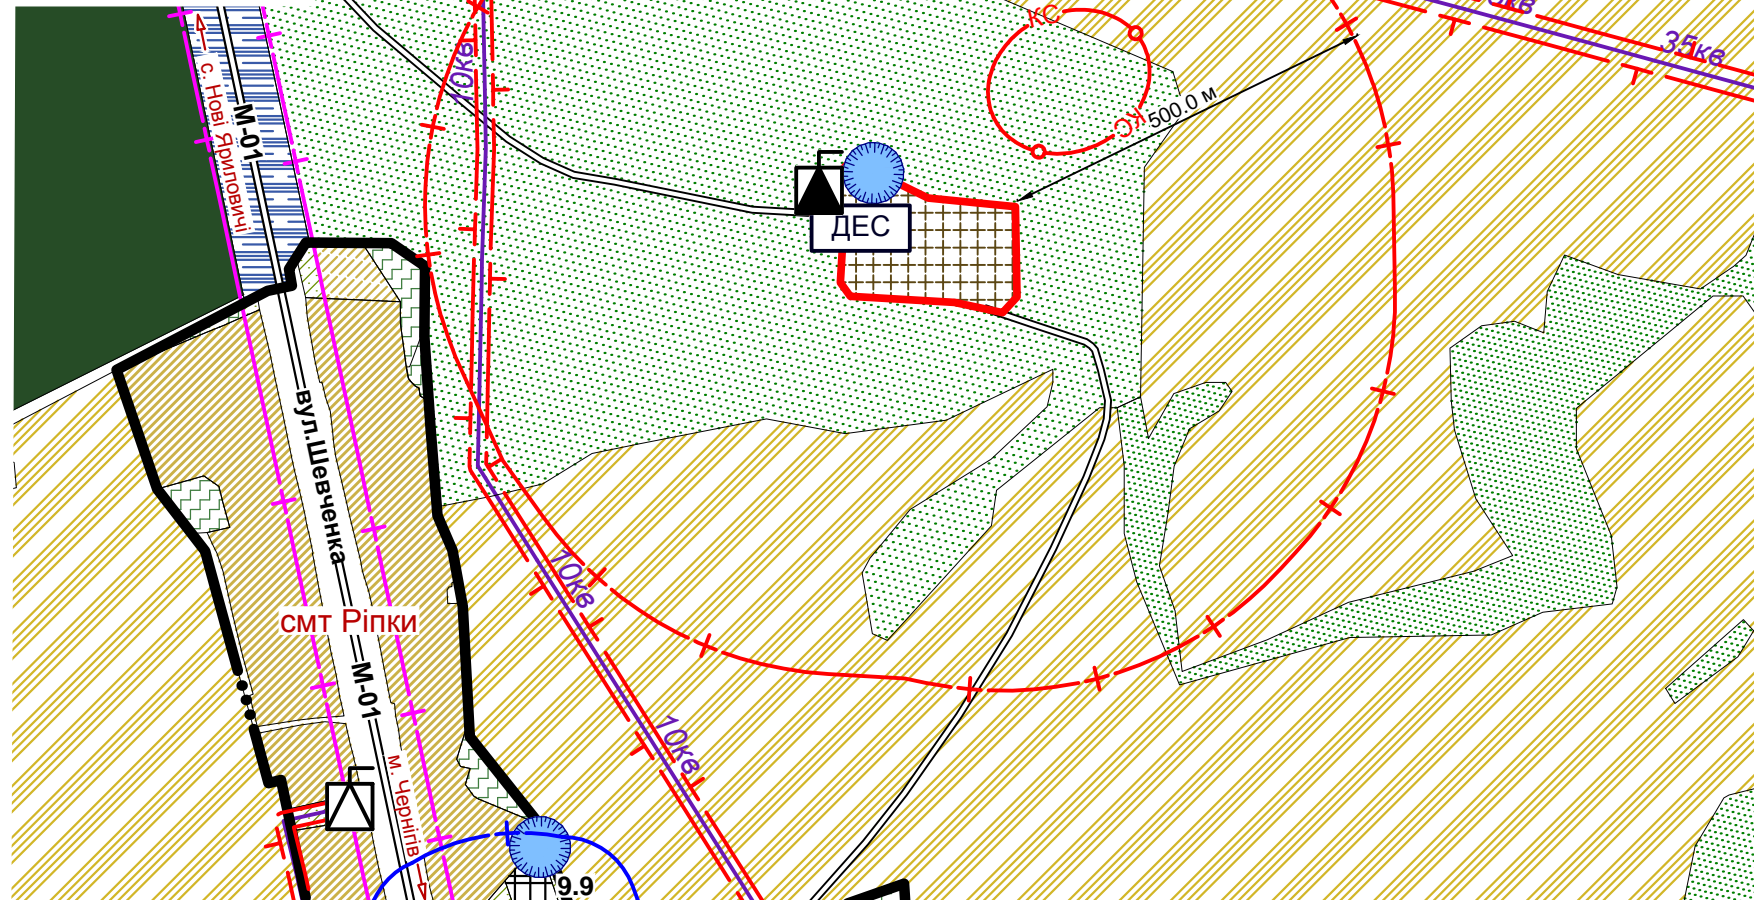

Умовні позначення:

- | | |
|---|---|
| - межа ділянки проектування | - межа санітарно-захисної смуги автомобільної дороги М-01 |
| - межа населеного пункту | - межа санітарно-захисної зони полігону твердих побутових відходів - 500 м |
| - територія житлової садибної забудови існуюча | - межа санітарно-захисної зони підприємства IV класу санітарної шкідливості - 100 м |
| - територія житлової садибної забудови проектна | - повітряна лінія електропостачання існуюча |
| - територія сільськогосподарського призначення існуюча | - прибережна захисна смуга |
| - територія сільськогосподарського призначення існуюча | - межа охоронної зони лінії електропостачання |
| - виробнича територія існуюча | - межа території культурної та археологічної спадщини |
| - територія комунальних об'єктів проектна | - проїзди |
| - територія транспортної інфраструктури існуюча | - водойми для гасіння пожеж |
| - територія зелених насаджень спецпризначення проекту | - дизельна електростанція |
| - територія рекреаційного призначення проектна | - комплектна трансформаторна підстанція існуюча |
| - територія зелених насаджень загального користування існуюча | - комплектна трансформаторна підстанція проектна |
| - територія лісогосподарського призначення існуюча | |
| - територія лісогосподарського призначення існуюча | |
| - водний об'єкт | |

Експлікація:

9.9 - дорожнє управління (підприємство IV класу санітарної шкідливості) існуюче;

ПРИМІТКИ:

- Санітарно-захисна зона встановлюється від джерел шкідливості. В разі, якщо розташування будівель і споруд буде змінено в подальших стадіях проектування конфігурація санітарно-захисна зона також повинна бути змінена.
- Схема розташування розроблена на основі діючого Генерального плану смт Ріпки.

"ПОГОДЖЕНО"

Межі території земельної ділянки площею 3,7600 га га для розроблення детального плану території.

Голова Ріпкинської районної державної адміністрації

м.п. _____ підпис _____ П.І.Б. _____

Представник головного управління Держгеокадастру у Чернігівській області

м.п. _____ підпис _____ П.І.Б. _____

Головний архітектор відповідної адміністративно-територіальної одиниці

м.п. _____ підпис _____ П.І.Б. _____

Погоджено

Взам. інв. №

Підпис та дата

Інв. № подл.

20-19-ДТП

Детальний план території земельної ділянки площею 3,7600 га, яка розташована за межами населених пунктів Ріпкинської селищної ради Ріпкинського району Чернігівської області, з метою будівництва полігону для твердих побутових відходів в смт Ріпки Чернігівської області

| Змін. | Кіл. | Аркуш | № док. | Підпис | Дата | Стадія | Аркуш | Аркушів |
|-------------|------|----------------|--------|--------|------|--------|-------|---------|
| ГАП | | Травка-Бабенко | | | | П | 1 | |
| Перевірів | | Травка-Бабенко | | | | | | |
| Розробив | | Чечета | | | | | | |
| Н. контроль | | Травка З.С. | | | | | | |

Схема розташування території у планувальній структурі району. М 1:10000

ПП «Архітектурно-будівельна майстерня Травки З.С.» м. Чернігів