

Замовник: *Вертіївська сільська рада  
Ніжинського району, Чернігівської обл.*

### Детальний план території

Земельної ділянки  
для будівництва та обслуговування  
будівель органів державної влади та місцевого  
самоврядування за рахунок земель комунальної власності,  
в межах Вертіївської сільради за адресою:  
Чернігівська обл., Ніжинський р-н., с. Вертіївка,  
по вул. Миру, 143-Б.

22.22.2018- ДПТ

*Вихідні дані.*

*Пояснювальна записка.*


*Робочі креслення*

Директор

*Воробйов Л.І.*

ГАП

*Воробйов Л.І.*

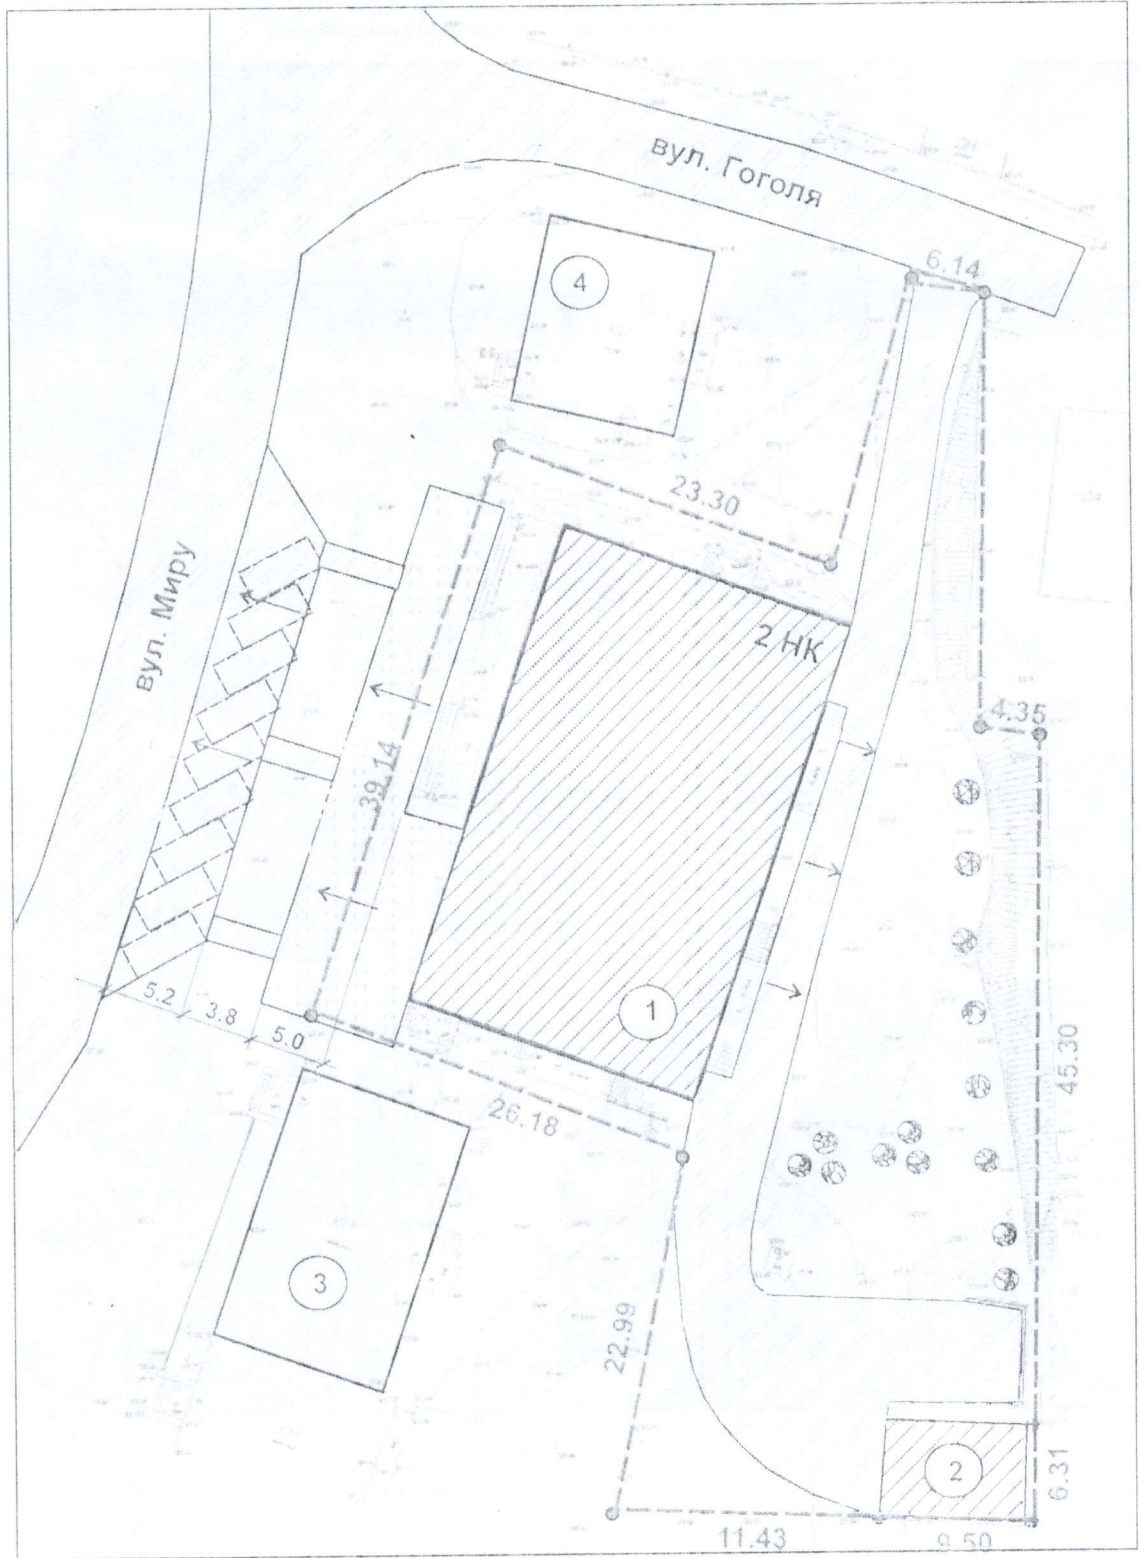

Експлікація будівель та споруд

№	Найменування	Площа забудови, м <sup>2</sup>		Ступінь вогнестійкості
1	Адміністративна будівля (реконструкція)	627.00	Існуюча	III
2	Котельня існуюча	62.0	Існуюча	III
3	Магазин		Існуючий	
4	Кафе		Існуючий	