



УКРАЇНА

НІЖИНСЬКА РАЙОННА ДЕРЖАВНА АДМІНІСТРАЦІЯ
ЧЕРНІГІВСЬКОЇ ОБЛАСТІ

РОЗПОРЯДЖЕННЯ

22 березня 2017 року

м. Ніжин

№


94

**Про розроблення проекту
детального планування
території**

Згідно статті 16, 19 Закону України «Про регулювання містобудівної діяльності», пунктів 4.2, 4.3 «Порядку розроблення містобудівної документації», затвердженого наказом Міністерства регіонального розвитку, будівництва та житлово-комунального господарства України від 16.11.2011 року №290, розглянувши клопотання фермерського господарства «Г.Ю.І.Д» про дозвіл на розробку проекту детального планування території фермерського господарства за адресою вул. 1-го Травня, 102, с. Перебудова (за межами населеного пункту):

1. Розробити проект детального планування території фермерського господарства «Г.Ю.І.Д» с. Перебудова, вул. 1-го Травня, 102 (за межами населеного пункту) Ніжинського району, Чернігівської області.
2. Фінансування розроблення проекту детального планування території здійснити за рахунок фермерського господарства «Г.Ю.І.Д» та інших джерел фінансування не заборонених законодавством.
3. Відділу містобудування, архітектури та житлово-комунального господарства районної державної адміністрації (Ярмак О.Ф.) забезпечити підготовку необхідних вихідних даних на проектування.
4. Контроль за виконанням розпорядження покласти на першого заступника голови районної державної адміністрації Батрака С.А.

Голова районної
державної адміністрації

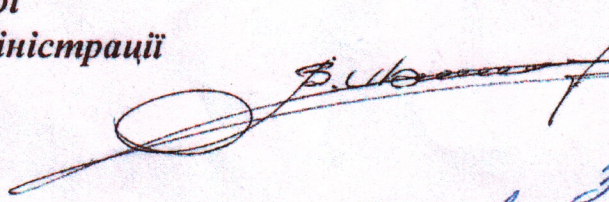

Затверджено
Нач. заг. від.
В. А. Івашин



УКРАЇНА

**НІЖИНСЬКА РАЙОННА ДЕРЖАВНА АДМІНІСТРАЦІЯ
ЧЕРНІГІВСЬКОЇ ОБЛАСТІ**

Р О З П О Р Я Д Ж Е Н Н Я

17 жовтня 2018 року

м. Ніжин

№

280

**Про затвердження детального
плану територій**

Відповідно до статей 6, 20, 41 Закону України «Про місцеві державні адміністрації», статті 19 Закону України «Про регулювання містобудівної діяльності», п. 4.12 Порядку розроблення містобудівної документації затвердженого наказом Мінрегіону України від 16 листопада 2011 року №290, протоколу проведення громадських слухань від 30 серпня 2018 року по проекту детального плану територій фермерського господарства «Г.Ю.І.Д» за адресою с. Перебудова, вул. 1-го Травня, 102 (за межами населеного пункту) **з о б о в' я з у ю:**

1. Затвердити детальний план території фермерського господарства «Г.Ю.І.Д» за адресою с. Перебудова, вул. 1-го Травня, 102 (за межами населеного пункту) Ніжинського району, Чернігівської області.

2. Передати матеріали затвердженого детального плану територій на збереження відділу містобудування, архітектури та житлово-комунального господарства районної державної адміністрації.


3. Сектору інформаційної діяльності та комунікацій з громадськістю районної державної адміністрації (Дерека Н.) оприлюднити матеріали затвердженого детального плану територій на офіційному веб-сайті районної державної адміністрації протягом 10-ти робочих днів із дня його затвердження.

4. Контроль за виконанням даного розпорядження залишаю за собою.

Голова

В. ІВАШИН

Проектний план. М 1:1000

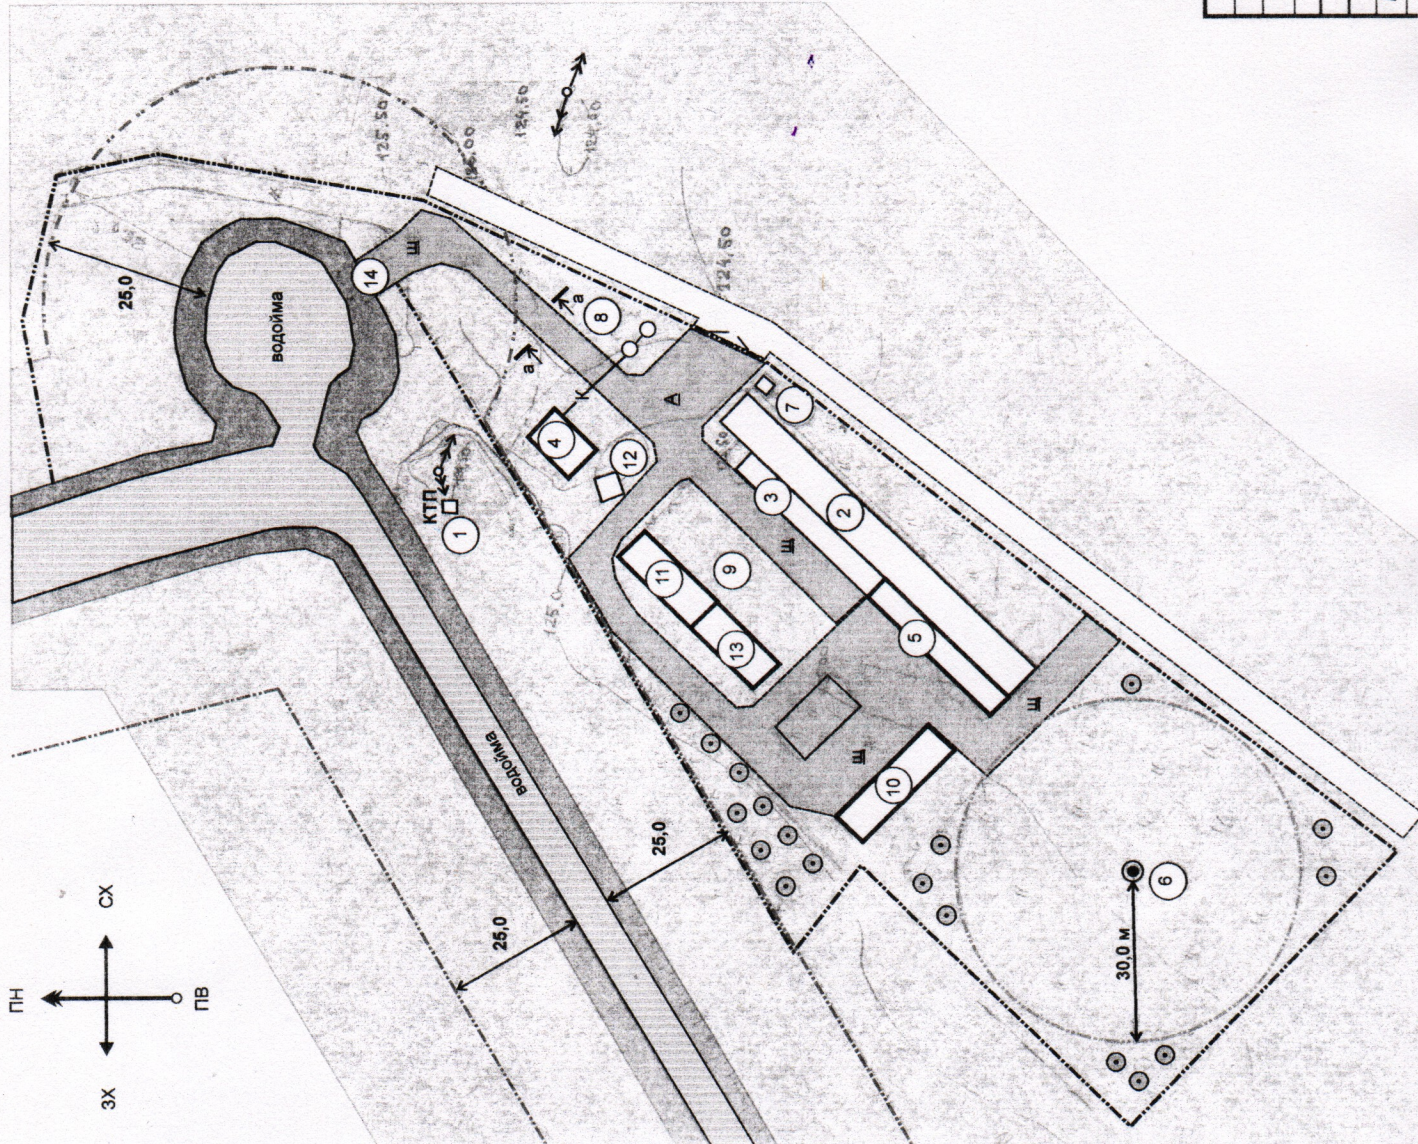

Експлікація існуючих та запроєктованих будівель і споруд

1. Існуюча КТП
2. Існуючий пташник (існ.) - 504 кв.м.
3. Госп. будівля для молодняка (існ.) - 128 кв.м.
4. Адмінбудівля (проект.) - 45,5 кв.м.
5. Склад кормів (проект.) - 143,4 кв.м.
6. Свердловина (проект.) - 3600 кв.м. (охоронна зона)
7. Вбиральня (проект.) - 1,5 кв.м.
8. Очисні споруди (фільтруючий колодязь, септик)
9. Вигулний майданчик для тварин
10. Навіс для с/г техніки
11. Тіньовий навіс (проект.)
12. Пожежний щит (проект.)
13. Гноєсховище (проект.)
14. Пірс для забору води пожежним підрозділом

Умовні позначення

- існуючі будівлі та споруди
- проєктуємі будівлі та споруди
- асфальтове покриття
- щерблене покриття
- межі території, на яку розроблено ПДП
- межі захисних зон (водойма, свердловина)
- польова дорога
- внутрішньодорожні проїзди
- огорожа території
- зелені насадження
- напрямки руху автотранспорту
- водопровід (проект.)
- каналізація (проект.)
- лінія електропередач 0,4 кВ.

28.04 - 2017 ГК

земельна ділянка для ведення фермерського господарства по вул. 1-го Травня в с. Перебудова (за межами населеного пункту) Ніжинського р-ну, Чернігівської обл.

Детальний план території		Стадія	Аркуш	Аркушів
Розробив	Воробйов Л.І	ДПТ	5	
Коп.	Арх.	Надок.	Підп.	Дата