

Відомість існуючих відкритих майданчиків для складування або вантажних робіт

Поз.	Найменування	Тип	Площа, м ²	Примітка
	<i>- відкриті майданчики для складування, розташовані у межах ділянки проектування.</i>			
I	Відкритий склад піску		590,6	
II	Відкритий склад піску		1318,4	
III	Відкритий склад піску		914,5	
	<i>- відкриті майданчики для складування, розташовані частково у межах ділянки проектування та частково поза ними.</i>			
IV	Відкритий склад піску		8852,0	
	<i>- відкриті майданчики для вантажних робіт, розташовані поза межами ділянки проектування.</i>			
V	Відкрита ділянка відвантаження лісоматеріалів		н/д	
VI	Відкрита висока платформа відвантаження лісоматеріалів		н/д	

Експлікація будівель і споруд


№ на плані	Найменування	Поверховість	Площа забудови, м ²	Примітка
Запроєктовані:				
1a	Добудова до цеху зі збагачення піску кварцового поз. 1 (ступінь вогнестійкості III, кат. Д)	1	506,6	
Існуючі:				
<i>- розташовані у межах ділянки проектування.</i>				
1	Цех зі збагачення піску кварцового (ступінь вогнестійкості III, кат. Д)	1	3998,5	
1.1	Транспортер (ступінь вогнестійкості IIIa, кат. Дз)	1	103,8	
1.2	Транспортер (ступінь вогнестійкості IIIa, кат. Дз)	1	62,2	
1.3	Транспортер (ступінь вогнестійкості IIIa, кат. Дз)	1	61,4	
1.4	Навіс над бункерами (ступінь вогнестійкості IIIa, кат. Д)	----	252,7	
2	Лабораторія (ступінь вогнестійкості III, кат. Д)	1	236,0	
3	Депо залізничне (ступінь вогнестійкості III, кат. В)	1	87,2	
4.1	Вагова залізнична (ступінь вогнестійкості III, кат. Д)	1	29,8	
4.2	Ваги залізничні (ступінь вогнестійкості IIIa, кат. Дз)	----	85,2	
5.1	Вагова автомобільна (ступінь вогнестійкості III, кат. Д)	1	30,3	
5.2	Навіс над вагами автомобільними (ступінь вогнестійкості IIIa, кат. Д)	----	83,9	
6	Майстерня (ступінь вогнестійкості II, кат. Д)	1	56,3	
7	Гараж (ступінь вогнестійкості IIIa, кат. В)	1	16,5	підлягає знесенню
8	ГРП (ступінь вогнестійкості IIIa, кат. Аз)	1	3,3	
9	ТП-10/0.4 кВ (ступінь вогнестійкості IIIa, кат. Вз)	1	37,2	
10	Альтанка (ступінь вогнестійкості IV, н/кат.)	1	6,1	
<i>- розташовані поза межами ділянки проектування.</i>				
11	Вокзал залізничної станції "Грибова Рудня"	1	213,2	
12	Нежитлова будівля	1	31,5	
13	Нежитлова будівля	1	125,7	
14	Склад	1	352,0	
15	Нежитлова будівля	1	26,6	
16	Магазин	1	361,3	
17	Магазин	1	166,5	
18	Нежитлова будівля	1	86,1	
19	Туалет	1	1,8	
20	Пожводойма	----	35,2	
21	ТП-10/0.4 кВ (ступінь вогнестійкості IIIa, кат. Вз)	1	4,8	

Умовні позначення (існ.):

межа ділянки проектування (див. прим. 1)	межа земельної ділянки ТОВ «Папернянський кар'єр скляних пісків» (див. прим. 1)	межа відкритого майданчика для складування або вантажних робіт
межа будівлі (споруди)	межа вимощення будівлі (споруди)	будівля транспортної інфраструктури
будівля (споруда) виробнича	будівля (споруда, майданчик) складського або допоміжного призначення	будівля перону для пасажирів залізничного транспорту
будівля (споруда) громадська або побутова	межа доріжки пішоходної	пожводойма
межа проїзду автомобільного	лоток бетонний	бетонне або цементне покриття
залізнична колія неелектрифікованої залізниці	лоток бетонний	газон
асфальтобетонне покриття	щербене покриття	основний в'їзд автотранспорту на територію виробничого об'єкту ТОВ «Папернянський кар'єр скляних пісків»
покриття клинкером або бетонною плиткою	ґрунтове покриття	другорядний в'їзд автотранспорту на територію виробничого об'єкту ТОВ «Папернянський кар'єр скляних пісків»
основний в'їзд автотранспорту на територію виробничого об'єкту ТОВ «Папернянський кар'єр скляних пісків»	огорожа	ворота в огорожі
огорожа	траса водопроводу підземного	хвіртка в огорожі
траса водопроводу підземного	траса каналізації підземної	колодязь водопроводу
траса каналізації підземної	траса газопроводу підземного н/т	колодязь каналізації
траса газопроводу підземного н/т	траса силової ГЛ (із зазначенням напруги)	траса газопроводу підземного в/т
траса силової ГЛ (із зазначенням напруги)	траса силової КЛ (із зазначенням напруги)	опора силової ГЛ
траса силової КЛ (із зазначенням напруги)	траса КЛ електрозв'язку	опора силової ГЛ зі світлинником
траса КЛ електрозв'язку	ТП-10/0.4 кВ	ящик електричний 0.4 кВ
ТП-10/0.4 кВ	кабельний ящик електрозв'язку	

Умовні позначення (проект):

межа будівлі (споруди)	межа будівлі, що підлягає знесенню	будівля складського призначення
межа твердого покриття	цементне покриття	газон

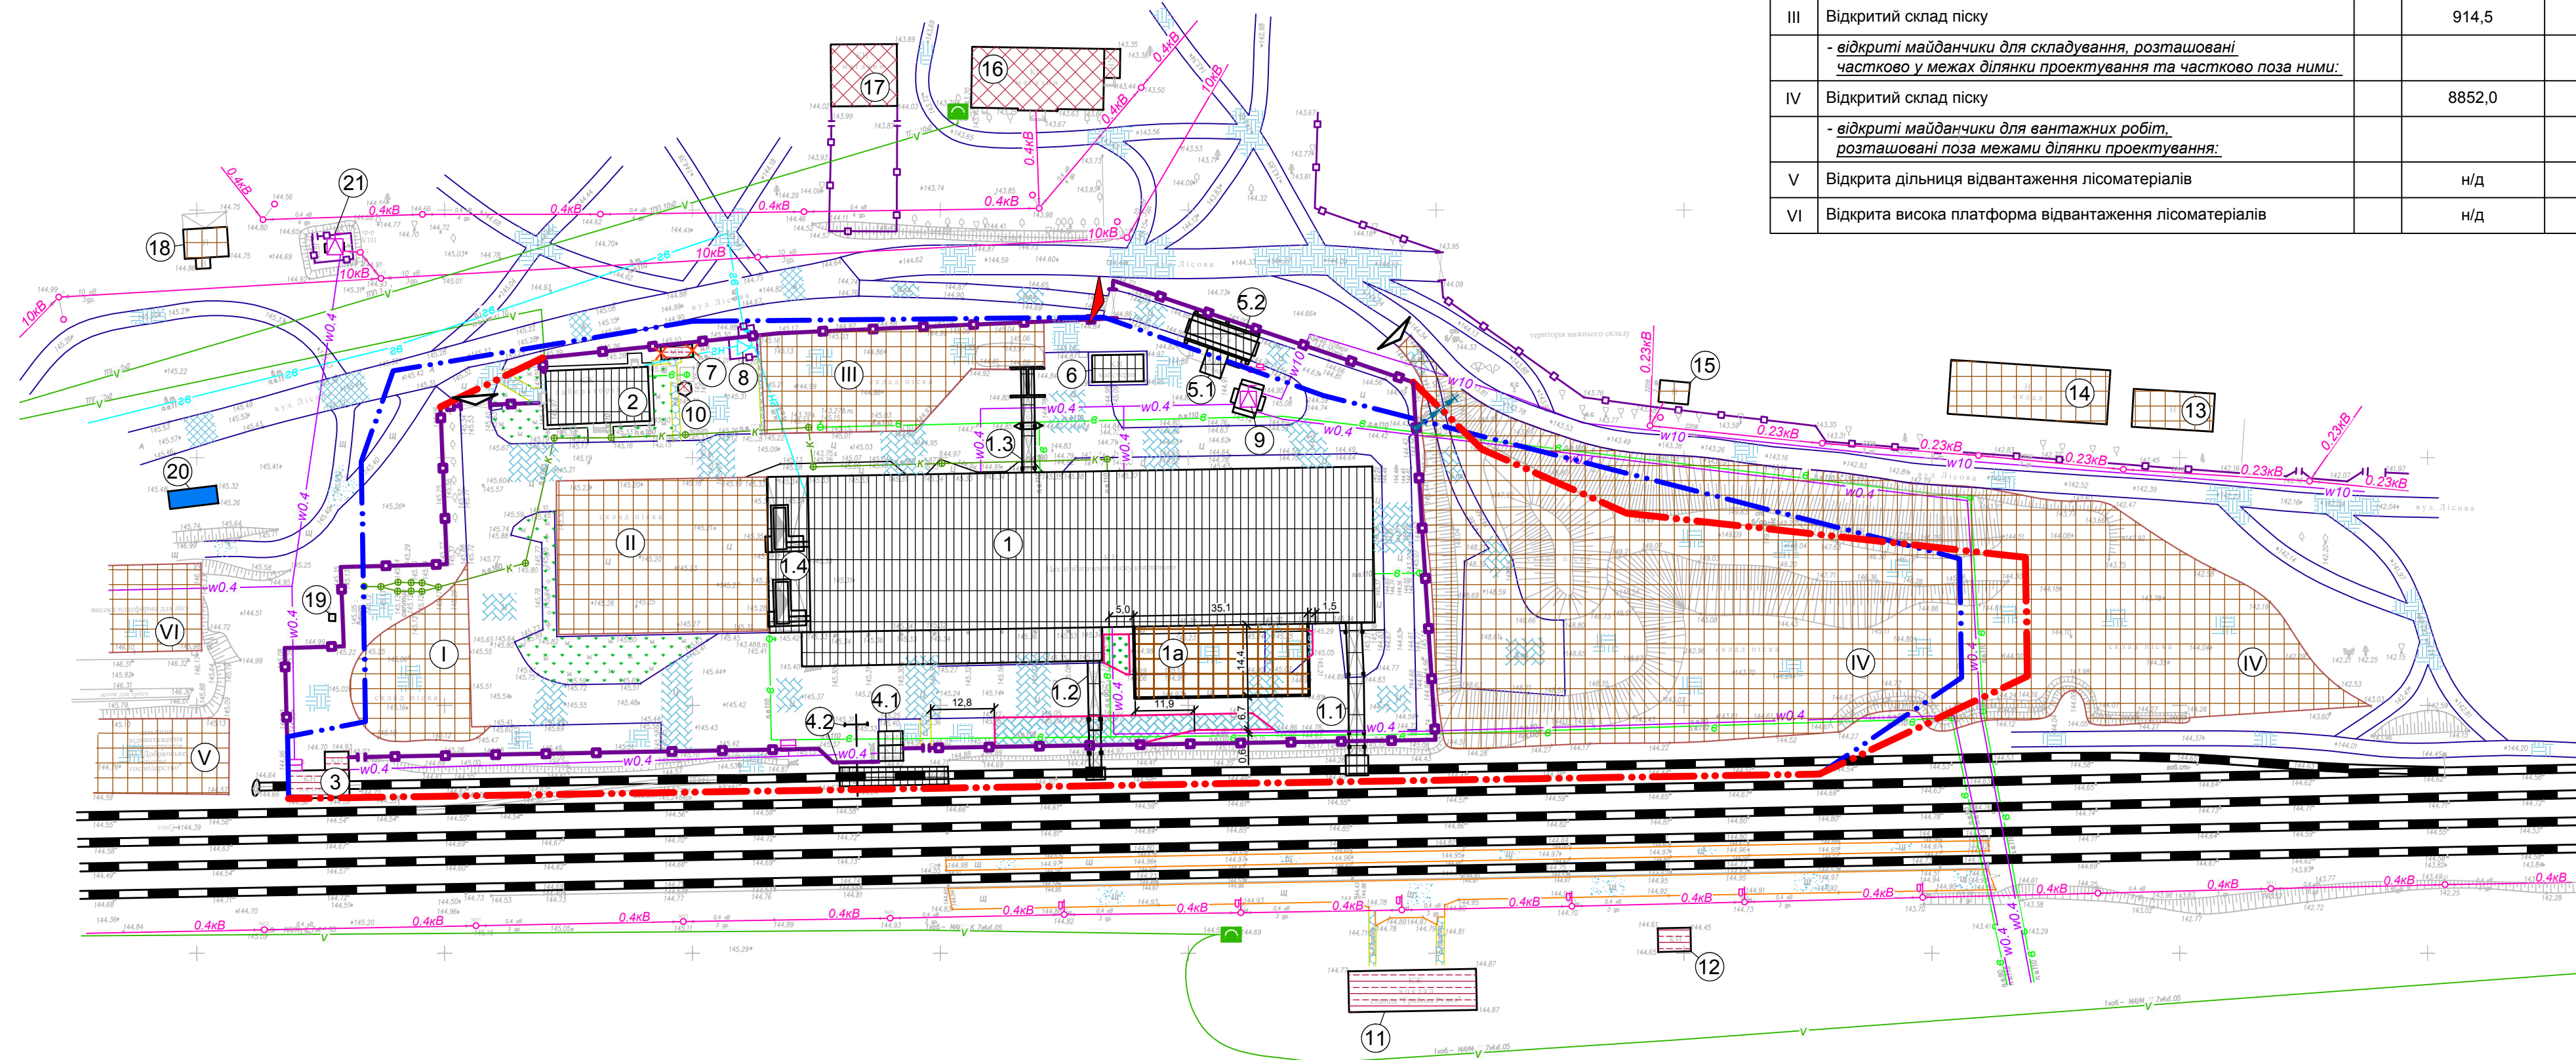

1. Межі ділянки проектування, а також існуючі межі земельної ділянки ТОВ «Папернянський кар'єр скляних пісків» на даному аркуші нанесені на підставі топографічної зйомки.
 2. Межу санітарно-захисної зони, встановлену від джерел шкідливості ТОВ «Папернянський кар'єр скляних пісків», що розташовані на ділянці проектування та поблизу неї, див. на арк. ДТП-1.
 3. В разі, якщо існуюча огорожа території співпадає із межею ділянки проектування, межа ділянки проектування умовно не показана.

36-17-ДТП					
Детальний план території цеху по збагаченню піску кварцового на земельній ділянці в межах населеного пункту с. Олешня Ріпкинського району Чернігівської області					
Зм.	Кільк.	Аркуш	№ док.	Підпис	Дата
ГАП		Травка-Бабенко			
Перевірив	Травка З. С.				
Розробив	Бесоройайна				
Проектний план. М 1:1000				ФОП Травка В. А. м. Чернігів	

Погоджено:

Зам. інв. №

Підпис / дата

Інв. № орг.