


Умовні позначення (існ.):

- КН - існуюча забудова
- - повітряна лінія електропостачання напругою 0,4 кВ
- - - - - межа охоронної зони повітряної лінії електропостачання напругою 0,4 кВ - 2 м
- - - - - повітряна лінія електропостачання напругою 10 кВ
- - - - - межа охоронної зони повітряної лінії електропостачання напругою 10 кВ - 10 м
- - - - - підземна лінія електрозв'язку
- - - - - межа охоронної зони ліній електрозв'язку - 2 м
- - - - - межа охоронної зони трансформаторної підстанції - 3 м
- - - - - межа розриву між масивом листяного лісу та виробничою забудовою - 20 м
- - - - - дороги та площадки з твердим покриттям
- - - - - під'їзні залізничні колії
- ⊠ - комплектна трансформаторна підстанція

Умовні позначення (проект):

- - - - - межа ділянки проєктування
- - - - - межа території благоустрою
- ▲ - основний в'їзд-виїзд на територію підприємства
- ▲ - другорядні в'їзд-виїзд на територію підприємства
- ⊕ - межа санітарно-захисної зони локальних очисних споруд продукт. до 0,2 тис. м³/добу
- - будівлі та споруди
- - асфальтобетонне покриття
- - газон
- - дерева
- - кущі
- ⊠ - огорожа території з воротами
- ⊠ - будівлі під знесення

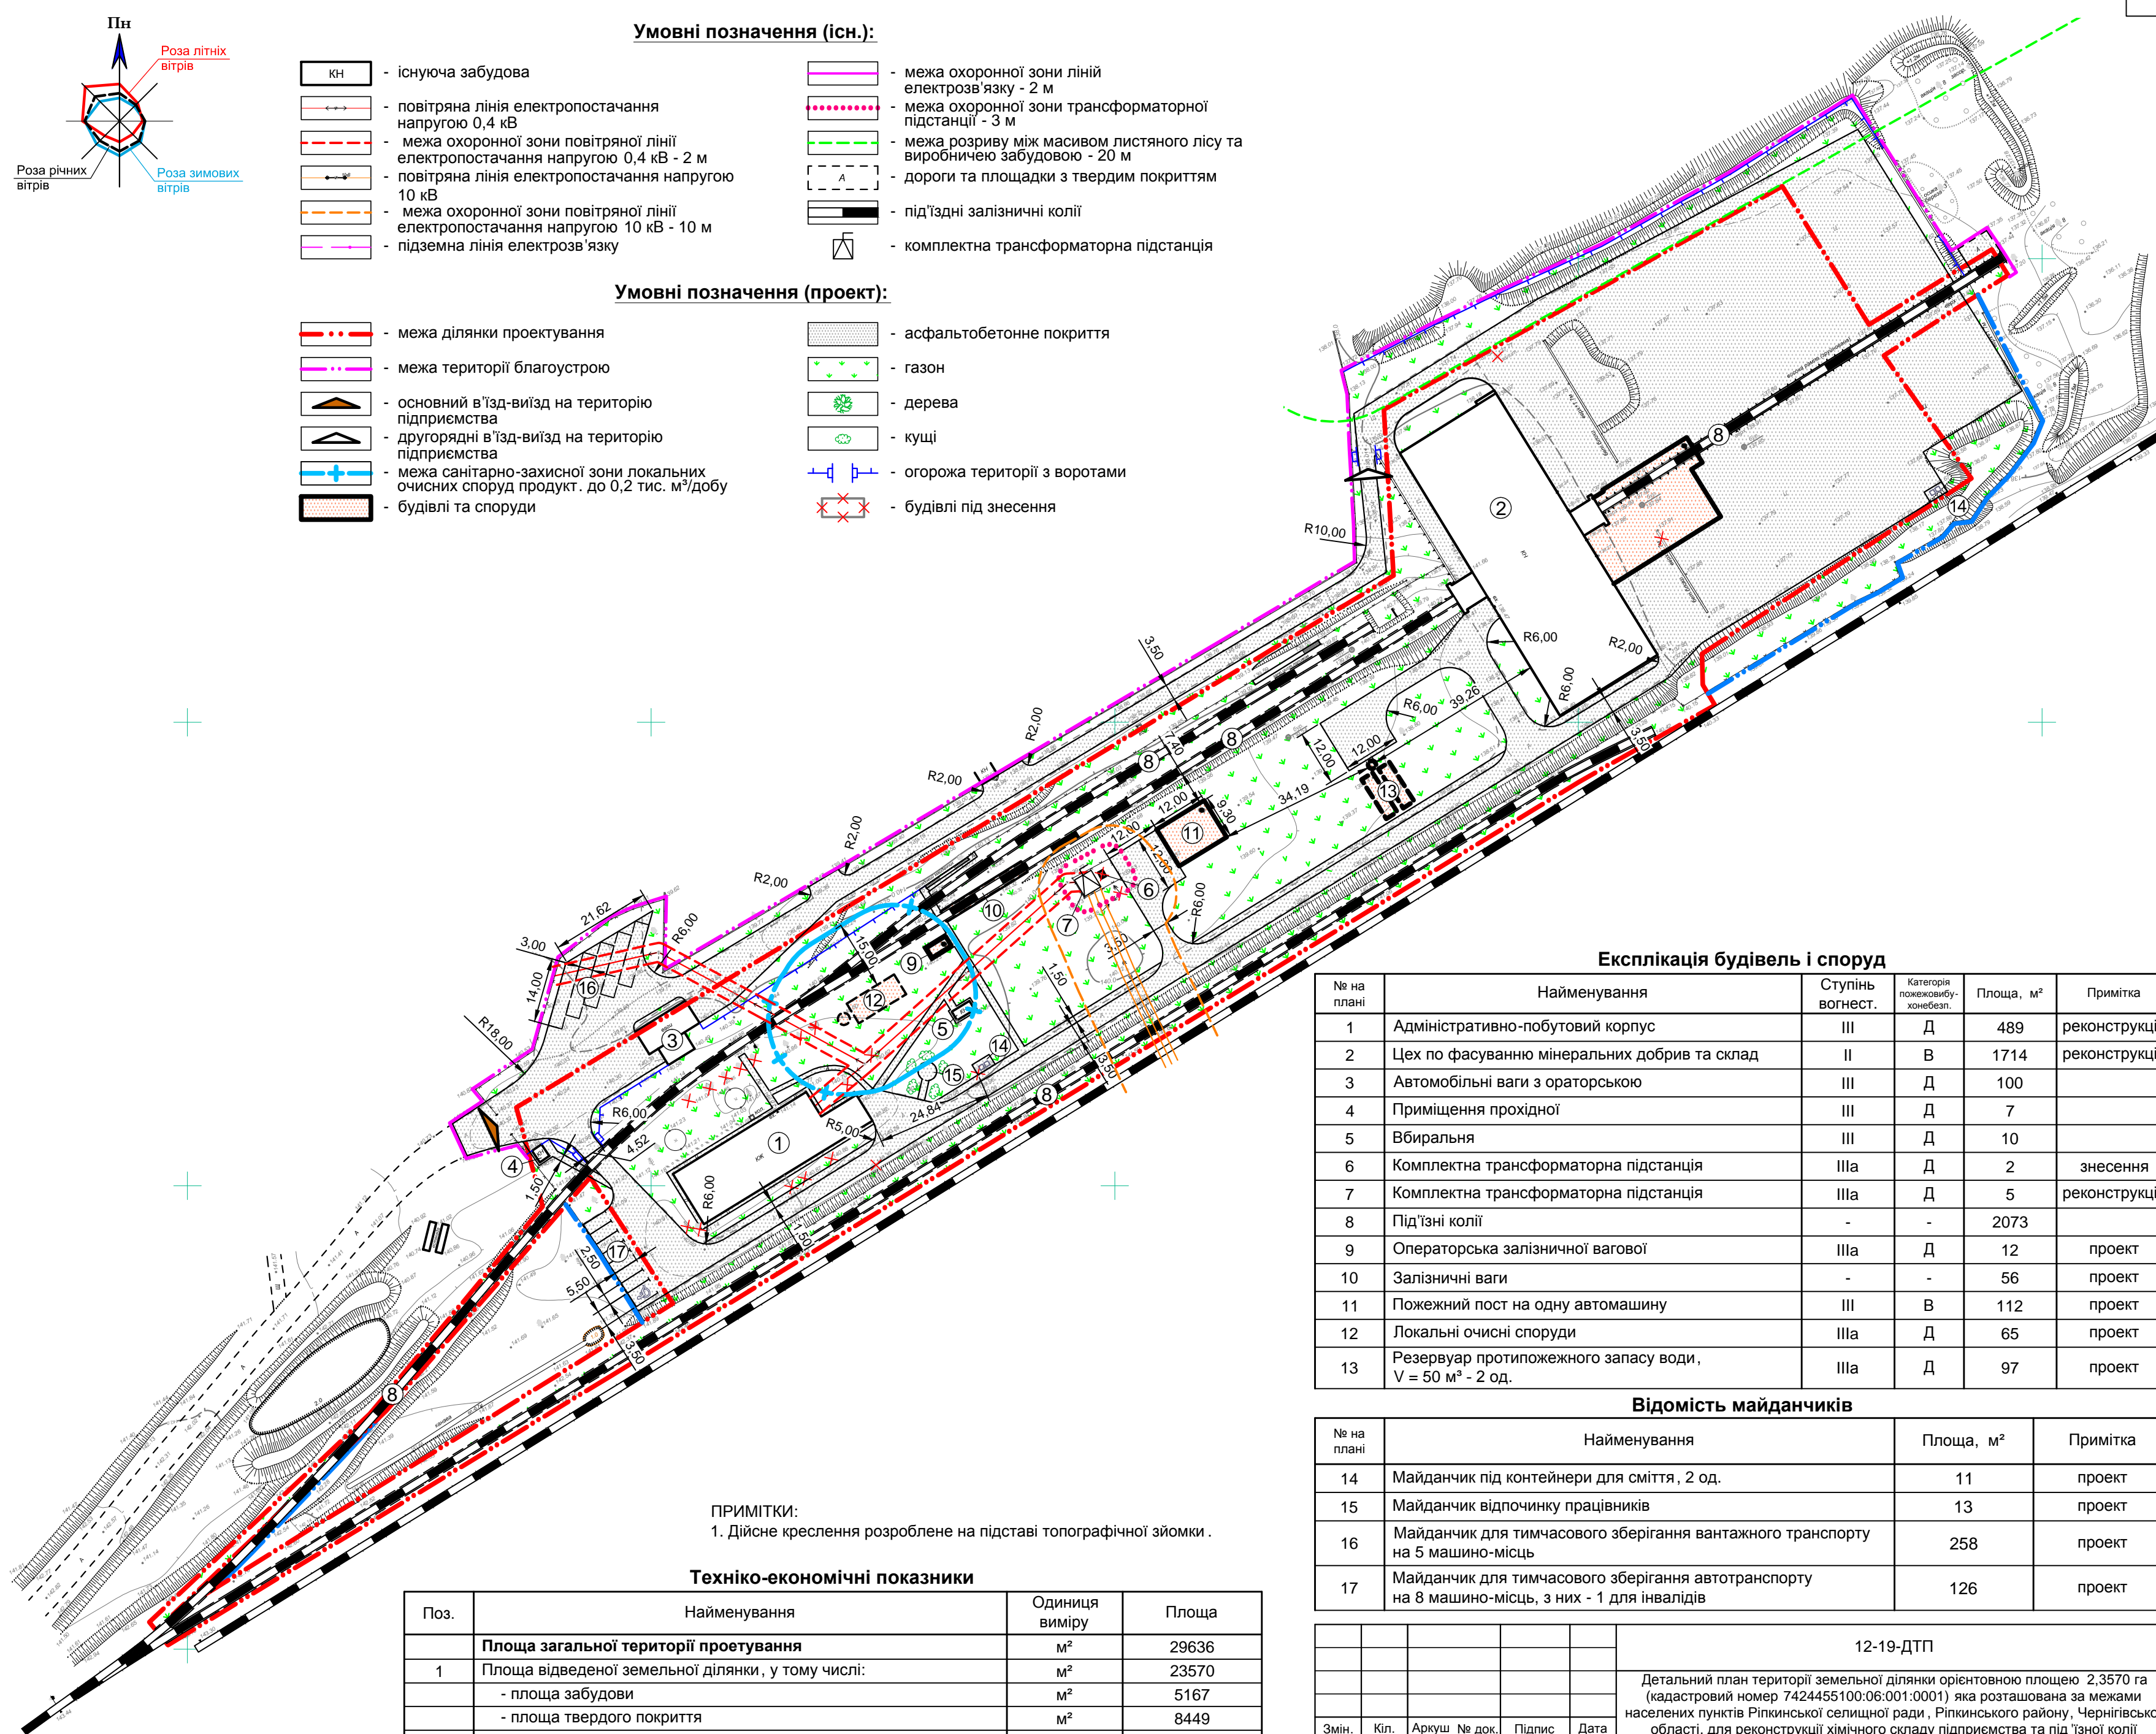

Експлікація будівель і споруд

№ на плані	Найменування	Ступінь вогнест.	Категорія пожежовибухонебез.	Площа, м²	Примітка
1	Адміністративно-побутовий корпус	III	Д	489	реконструкція
2	Цех по фасуванню мінеральних добрив та склад	II	В	1714	реконструкція
3	Автомобільні ваги з ораторською	III	Д	100	
4	Приміщення прохідної	III	Д	7	
5	Вбиральня	III	Д	10	
6	Комплектна трансформаторна підстанція	IIIa	Д	2	знесення
7	Комплектна трансформаторна підстанція	IIIa	Д	5	реконструкція
8	Під'їзні колії	-	-	2073	
9	Операторська залізничної вагової	IIIa	Д	12	проект
10	Залізничні ваги	-	-	56	проект
11	Пожежний пост на одну автомашину	III	В	112	проект
12	Локальні очисні споруди	IIIa	Д	65	проект
13	Резервуар протипожежного запасу води, V = 50 м³ - 2 од.	IIIa	Д	97	проект

Відомість майданчиків

№ на плані	Найменування	Площа, м²	Примітка
14	Майданчик під контейнери для сміття, 2 од.	11	проект
15	Майданчик відпочинку працівників	13	проект
16	Майданчик для тимчасового зберігання вантажного транспорту на 5 машино-місць	258	проект
17	Майданчик для тимчасового зберігання автотранспорту на 8 машино-місць, з них - 1 для інвалідів	126	проект

ПРИМІТКИ:
1. Дійсне креслення розроблене на підставі топографічної зйомки.

Техніко-економічні показники

Поз.	Найменування	Одиниця виміру	Площа
	Площа загальної території проєктування	м²	29636
1	Площа відведеної земельної ділянки, у тому числі:	м²	23570
	- площа забудови	м²	5167
	- площа твердого покриття	м²	8449
	- площа озеленення	м²	9954
2	Площа території благоустрою, у тому числі:	м²	6066
	- площа забудови	м²	99
	- площа твердого покриття	м²	3419
	- площа озеленення	м²	2548

12-19-ДТП

Змін.	Кіл.	Аркуш № док.	Підпис	Дата	Стадія	Аркуш	Аркушів
					П	4	
Детальний план території земельної ділянки орієнтовною площею 2,3570 га (кадастровий номер 7424455100:06:001:0001) яка розташована за межами населених пунктів Ріпкинської селищної ради, Ріпкинського району, Чернігівської області, для реконструкції хімічного складу підприємства та під'їзної колії					Проектний план. М 1:1000		
ПП фірма «Майстерня архітектора Травки В.А.» м. Чернівці							

Погоджено
Взам. інв. №
Підпис та дата
Інв. № подл.