
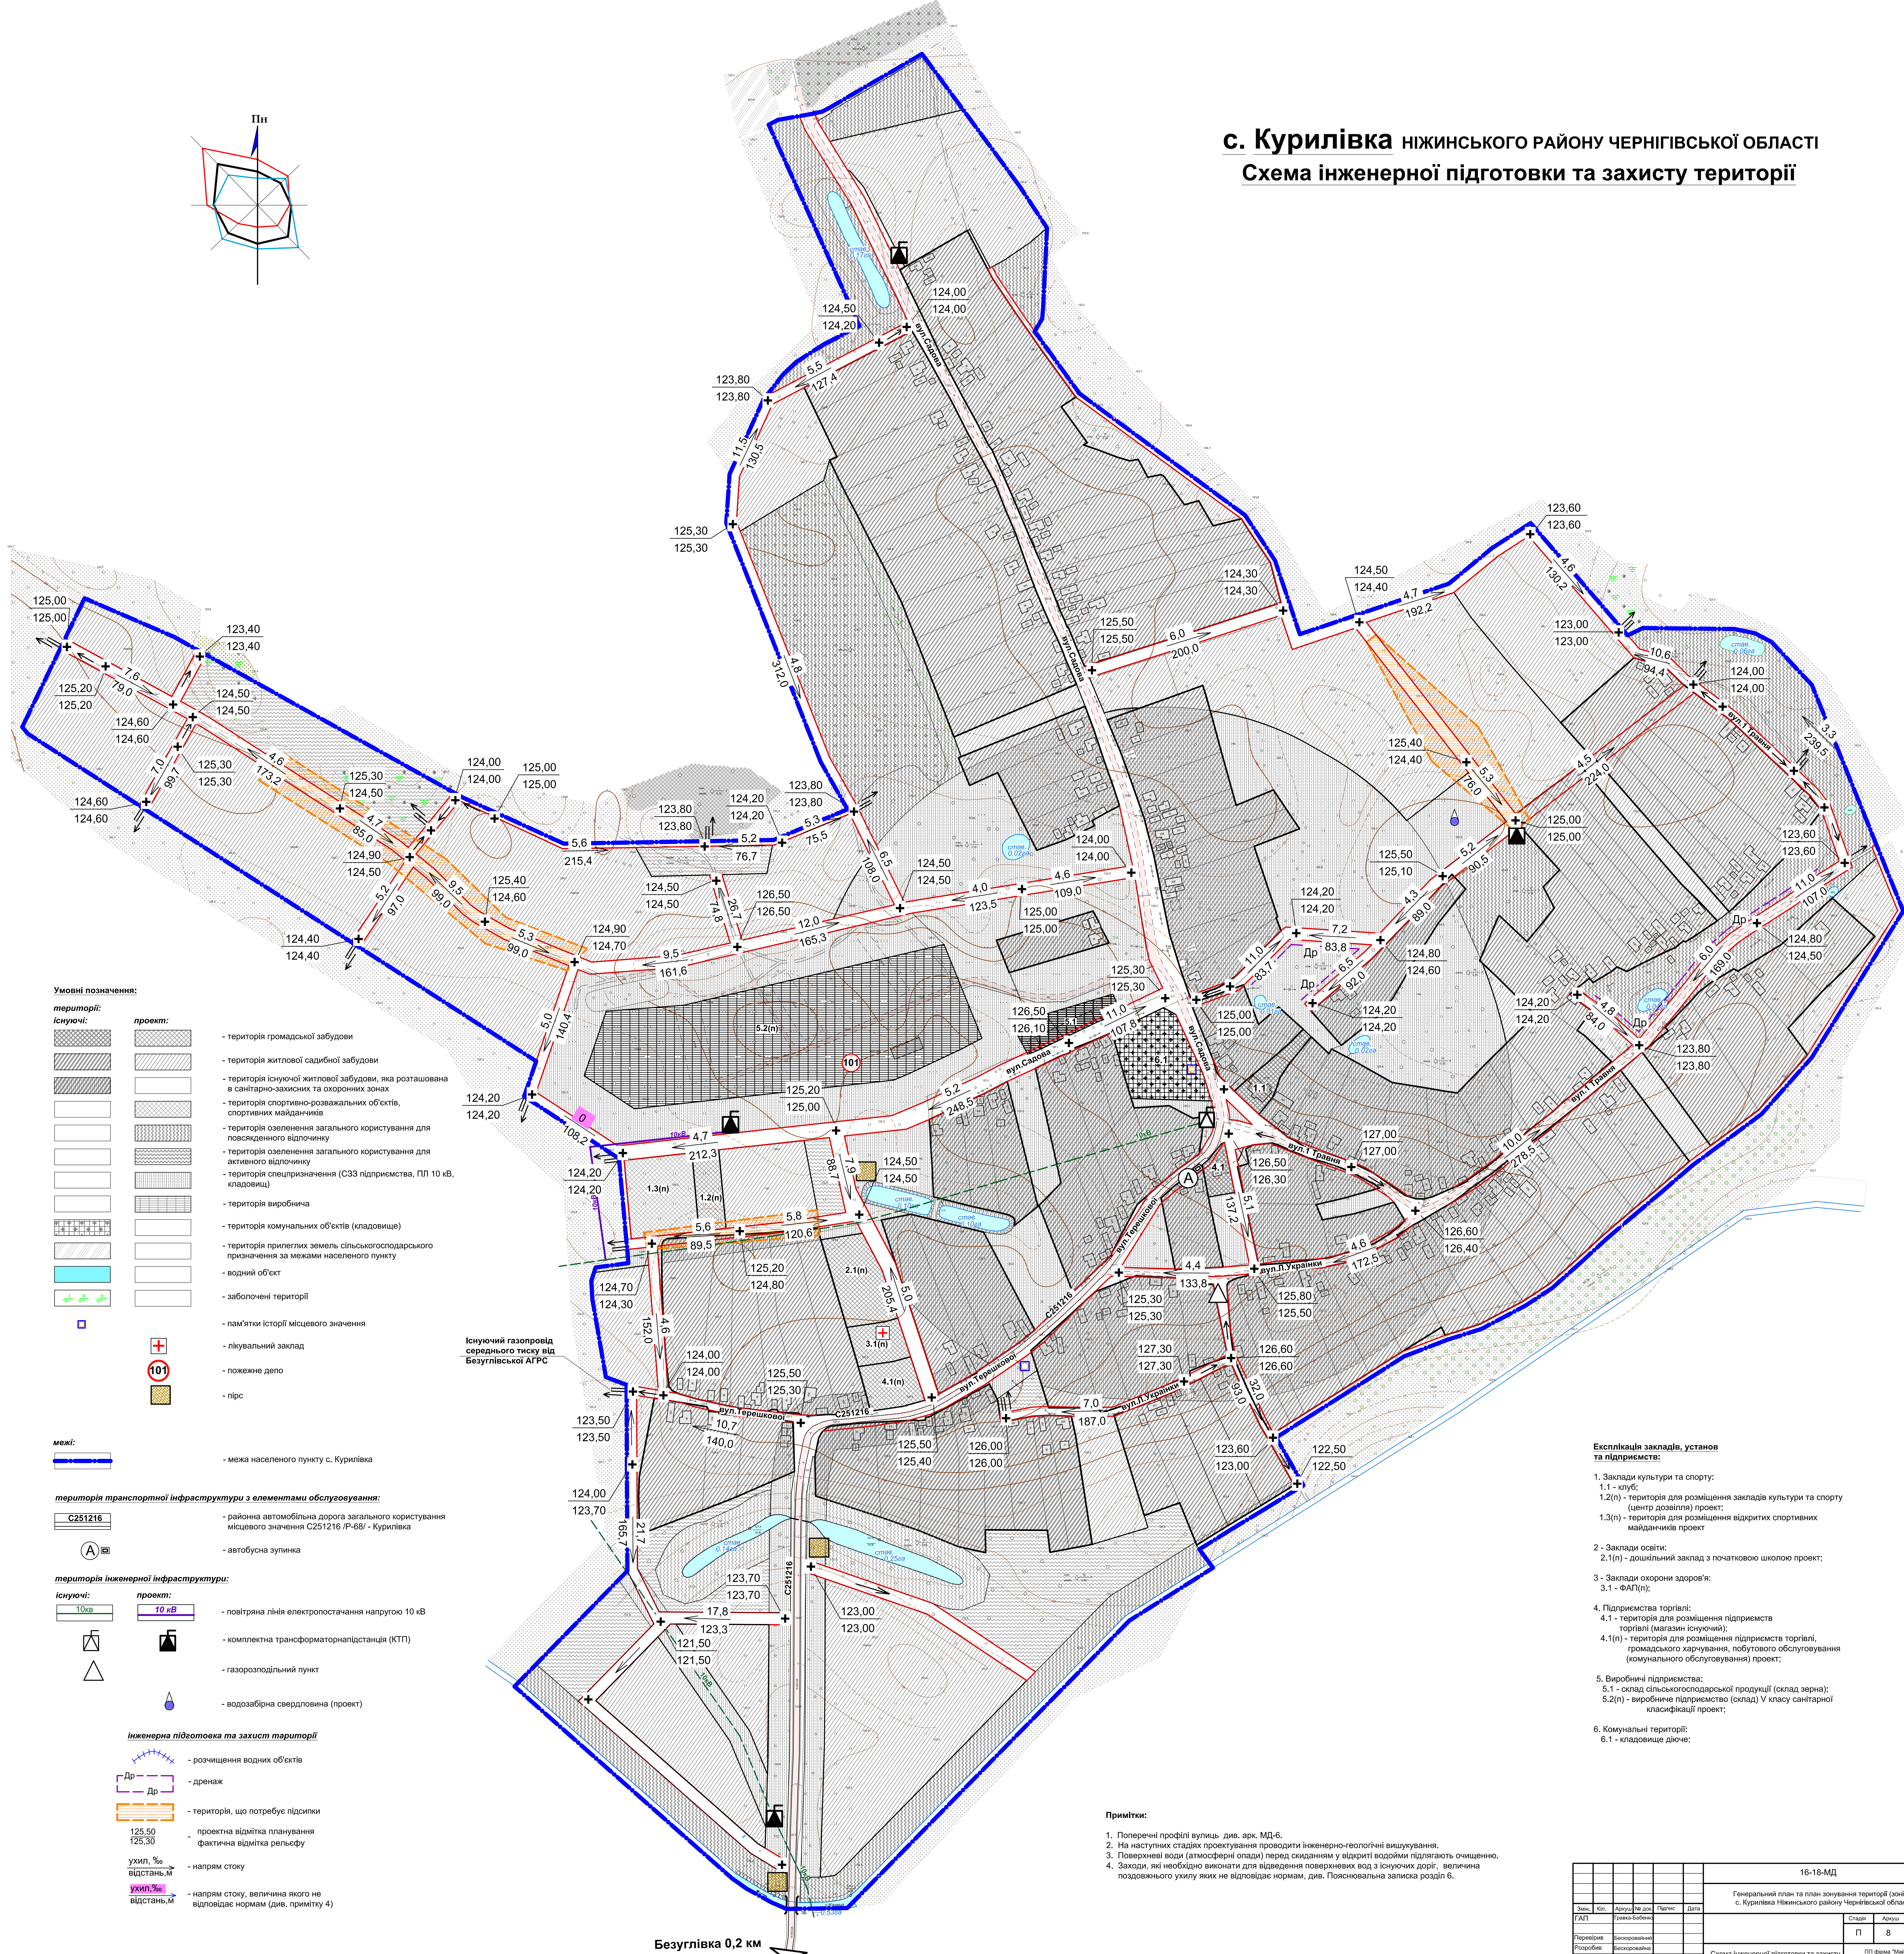


с. Курилівка Ніжинського району Чернігівської області
Схема інженерної підготовки та захисту території

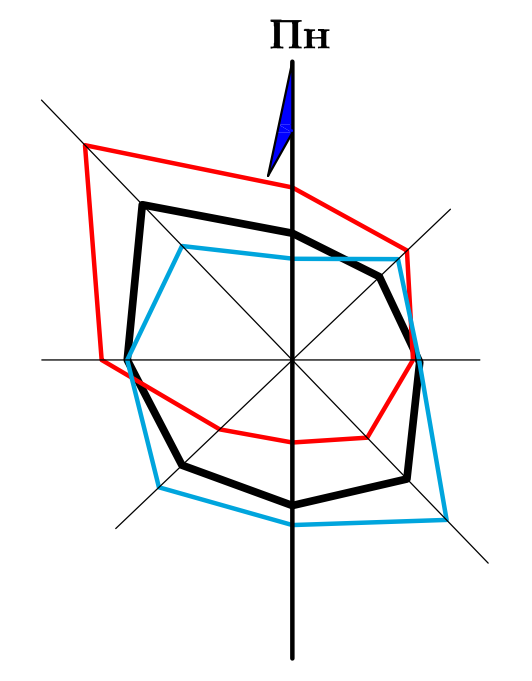

- Умовні позначення:**
- території:**
- існуючі:**
- територія громадської забудови
 - територія житлової садибної забудови
 - територія існуючої житлової забудови, яка розташована в санітарно-захисних та охоронних зонах
 - територія спортивно-розважальних об'єктів, спортивних майданчиків
 - територія озеленення загального користування для повсякденного відпочинку
 - територія озеленення загального користування для активного відпочинку
 - територія спеціального призначення (СЗЗ підприємства, ПП 10 кВ, кладовище)
 - територія виробнича
 - територія комунальних об'єктів (кладовище)
 - територія прилеглих земель сільськогосподарського призначення за межами населеного пункту
 - водний об'єкт
 - заболочені території
 - пам'ятки історії місцевого значення
 - лікувальний заклад
 - пожежне депо
 - пірс
- проект:**
- територія громадської забудови
 - територія житлової садибної забудови
 - територія існуючої житлової забудови, яка розташована в санітарно-захисних та охоронних зонах
 - територія спортивно-розважальних об'єктів, спортивних майданчиків
 - територія озеленення загального користування для повсякденного відпочинку
 - територія озеленення загального користування для активного відпочинку
 - територія спеціального призначення (СЗЗ підприємства, ПП 10 кВ, кладовище)
 - територія виробнича
 - територія комунальних об'єктів (кладовище)
 - територія прилеглих земель сільськогосподарського призначення за межами населеного пункту
 - водний об'єкт
 - заболочені території
 - пам'ятки історії місцевого значення
 - лікувальний заклад
 - пожежне депо
 - пірс
- межі:**
- межа населеного пункту с. Курилівка
- територія транспортної інфраструктури з елементами обслуговування:**
- району автомобільної дороги загального користування місцевого значення С251216 Р-68 - Курилівка
 - автобусна зупинка
- територія інженерної інфраструктури:**
- існуючі:**
- повітряна лінія електропостачання напругою 10 кВ
 - комплектна трансформаторна підстанція (КТП)
 - газорозподільний пункт
 - водозабірна свердловина (проект)
- проект:**
- повітряна лінія електропостачання напругою 10 кВ
 - комплектна трансформаторна підстанція (КТП)
 - газорозподільний пункт
 - водозабірна свердловина (проект)
- інженерна підготовка та захист території:**
- розчищення водних об'єктів
 - дренаж
 - територія, що потребує підсипки
 - проектна відмітка планування
 - фактична відмітка рельєфу
 - напрям стоку
 - напрям стоку, величина якого не відповідає нормам (див. примітку 4)

- Експлікація закладів, установ та підприємств:**
- Заклади культури та спорту:
 - 1.1 - клуб;
 - 1.2(n) - територія для розміщення закладів культури та спорту (центр дозвілля) проект;
 - 1.3(n) - територія для розміщення відкритих спортивних майданчиків проект
 - Заклади освіти:
 - 2.1(n) - дошкільний заклад з початковою школою проект;
 - Заклади охорони здоров'я:
 - 3.1 - ФАП(n);
 - Підприємства торгівлі:
 - 4.1 - територія для розміщення підприємств торгівлі (магазини існуючі);
 - 4.1(n) - територія для розміщення підприємств торгівлі, громадського харчування, побутового обслуговування (комунального обслуговування) проект;
 - Виробничі підприємства:
 - 5.1 - склад сільськогосподарської продукції (склад зерна);
 - 5.2(n) - виробниче підприємство (склад) V класу санітарної класифікації проект;
 - Комунальні території:
 - 6.1 - кладовище діюче;

- Примітки:**
- Поперечні профілі вулиць див. арк. МД-6.
 - На наступних стадіях проектування проводити інженерно-геологічні вишукування.
 - Поверхневі води (атмосферні опаді) перед скиданням у відкриті водойми підлягають очищенню.
 - Заходи, які необхідно виконати для відведення поверхневих вод з існуючих доріг, величина поздовжнього ухилу яких не відповідає нормам, див. Пояснювальна записка розділ 6.

16-18-МД									
Генеральний план та план зонування території (зoning) с. Курилівка Ніжинського району Чернігівської області									
Знак	Кл.	Автори	№ доку	Підпис	Дата				
ГАП		Розробник				Склад	Архив	Архив	
Розробник	Базирований								
Розробник	Базирований								
Н.І.Іонтер	Травня В.А.								
						П	8	8	
						Схема інженерної підготовки та захисту території М 1:2000			
						ГП форма "Мастерская" архітектор Травня В.А. м. Черніве			