


с. Пашківка ніжинського району чернігівської області

Експлікація закладів, установ та підприємств:

3.2(1) – територія для розміщення закладу культури та спорту (центр дозвілля) проєкт;
4. Підприємства торгівлі, громадського харчування, побутового обслуговування:
4.1 – територія для розміщення підприємств торгівлі;
4.1(1) – територія для розміщення підприємств торгівлі, громадського харчування, побутового обслуговування (комунального обслуговування) проєкт;
5. Виробничі підприємства:
5.1(1) – виробничі підприємства (оспад) У міську санітарної класифікації проєкт;
6. Комуніальні підприємства:
6.1 – кладовіше діюче;

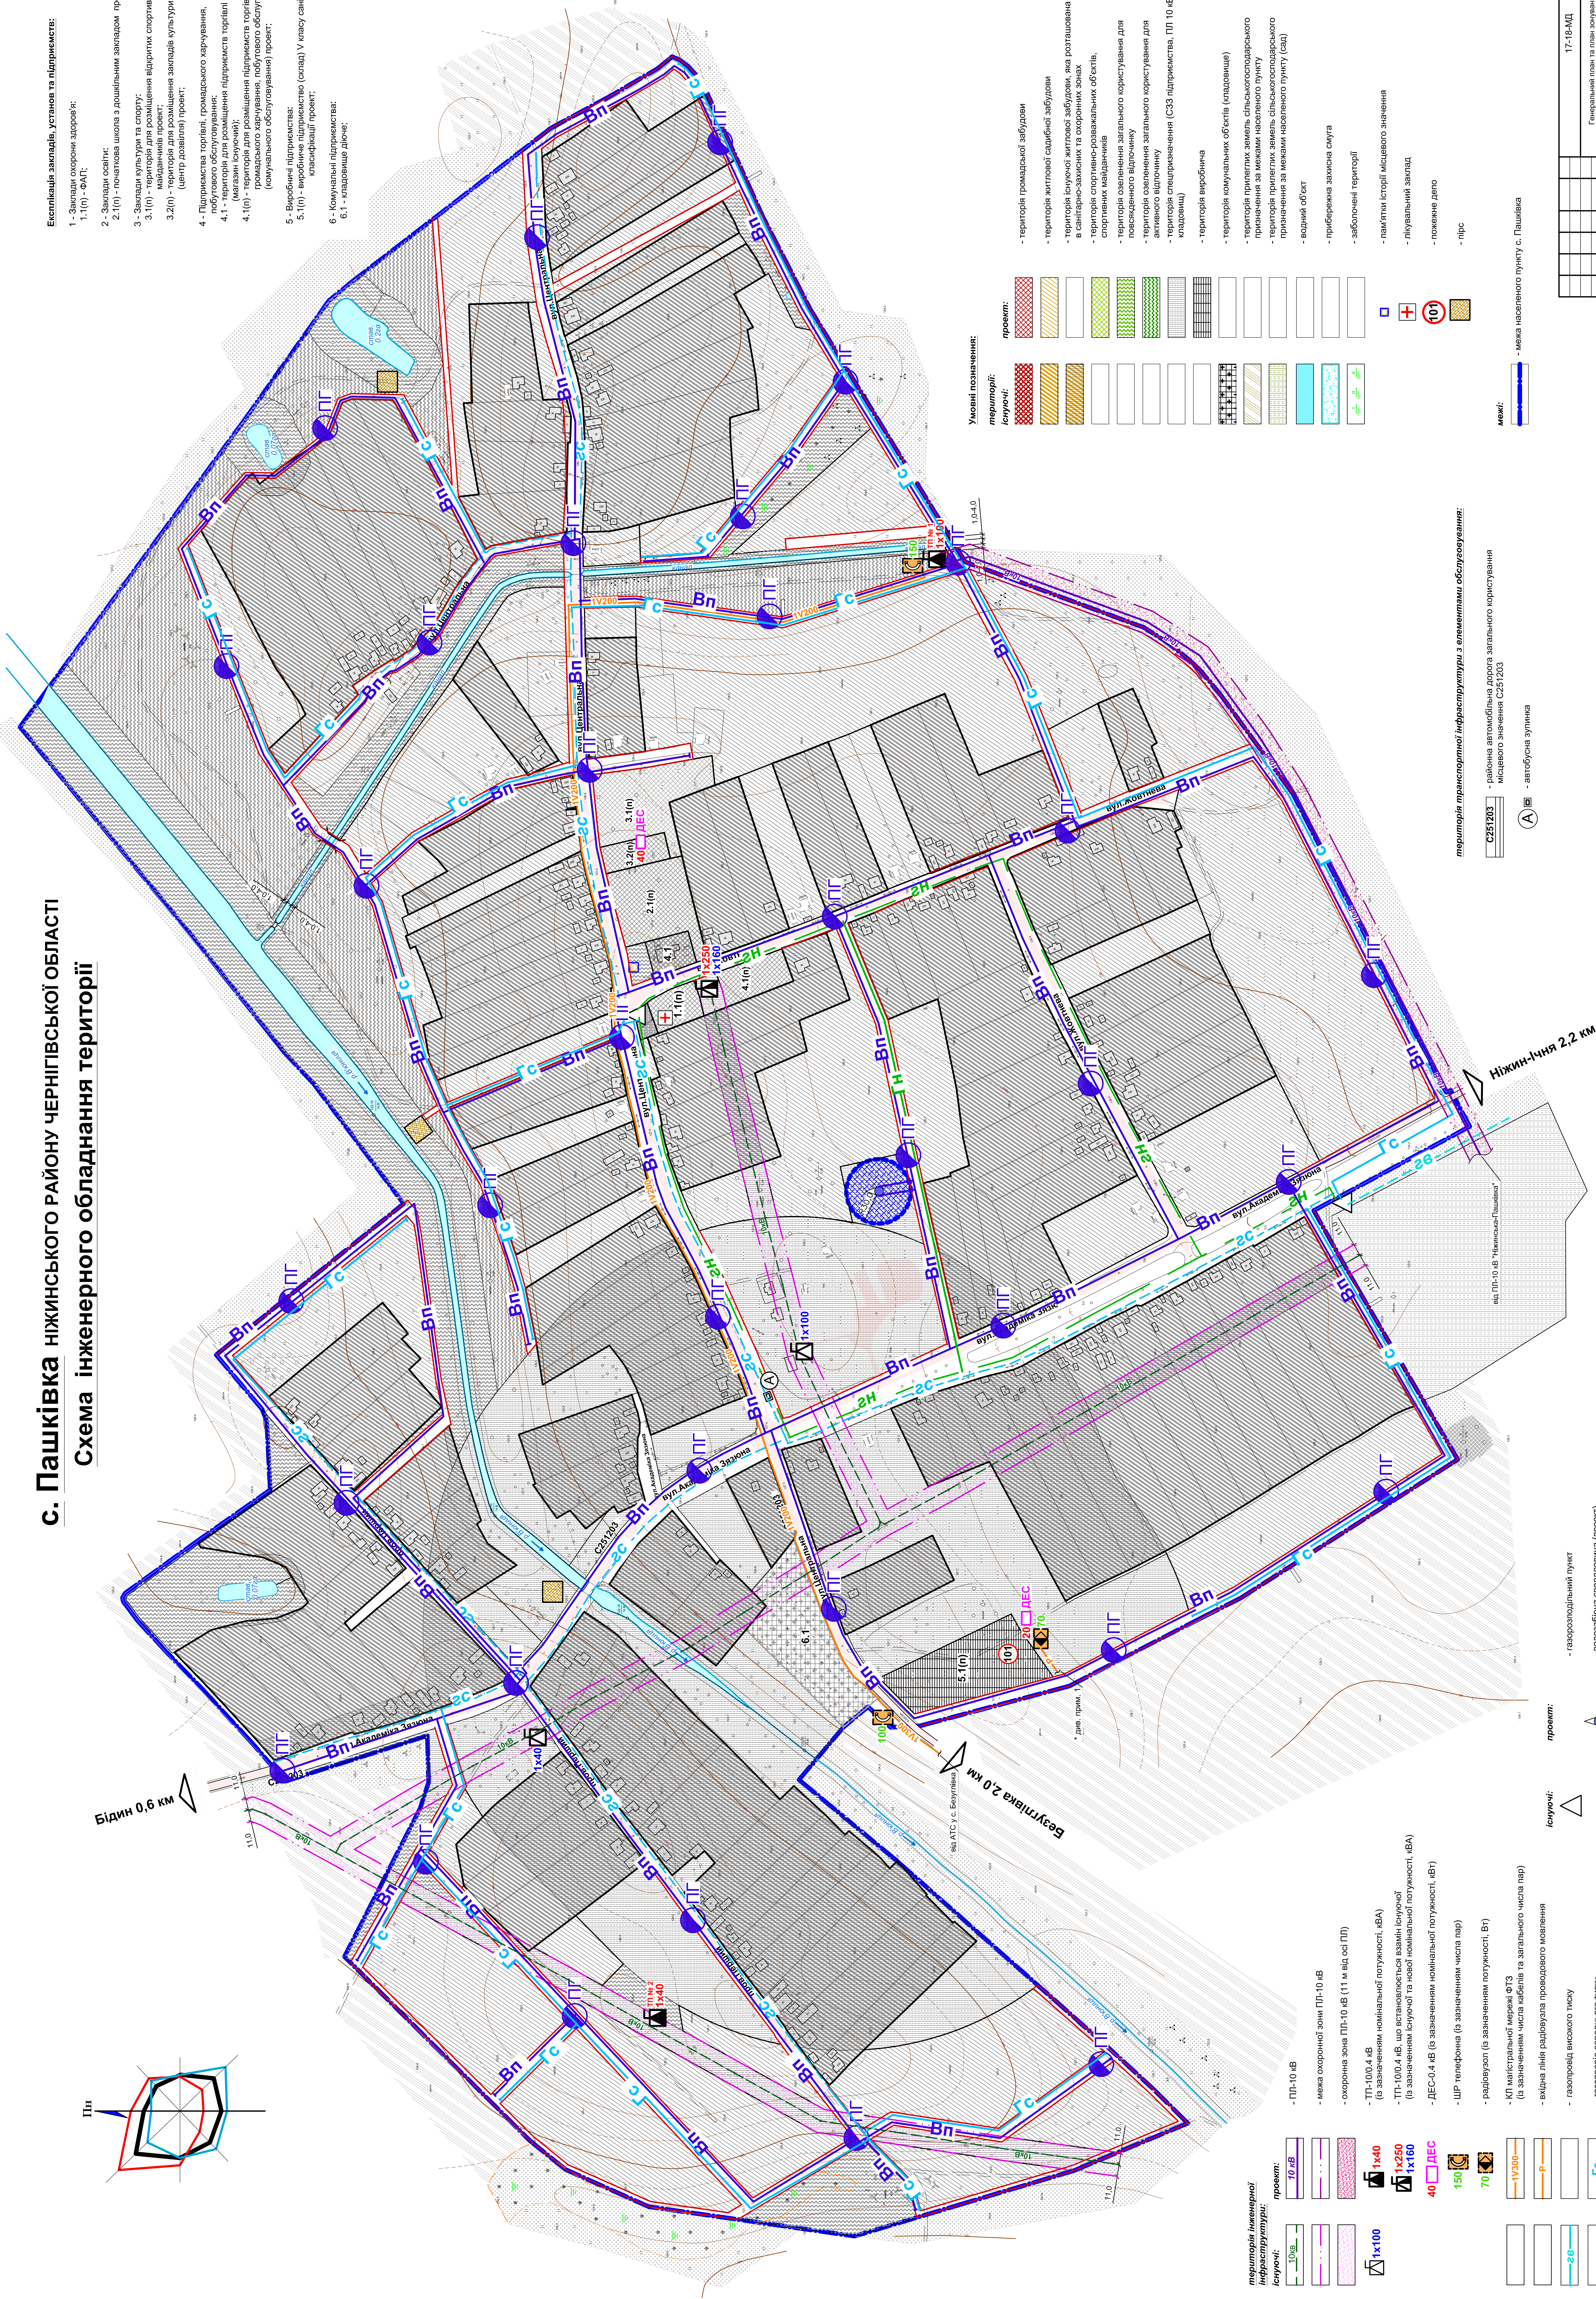

територія транспортної інфраструктури з елементами обслуговування:

C251203	- районна автомобільна дорога загального користування місцевого значення C251203

А ☐ - автобусна зупинка

Примітки:

1. * Від точки в існуючій мережі проводового радіомовлення, прив'язки.

[illegible]

