с. Синдаревське НІЖИНСЬКОГО РАЙОНУ ЧЕРНІГІВСЬКОЇ ОБЛАСТІ

Схема вулично-дорожної мережі, сільського та зовнішнього транспорту

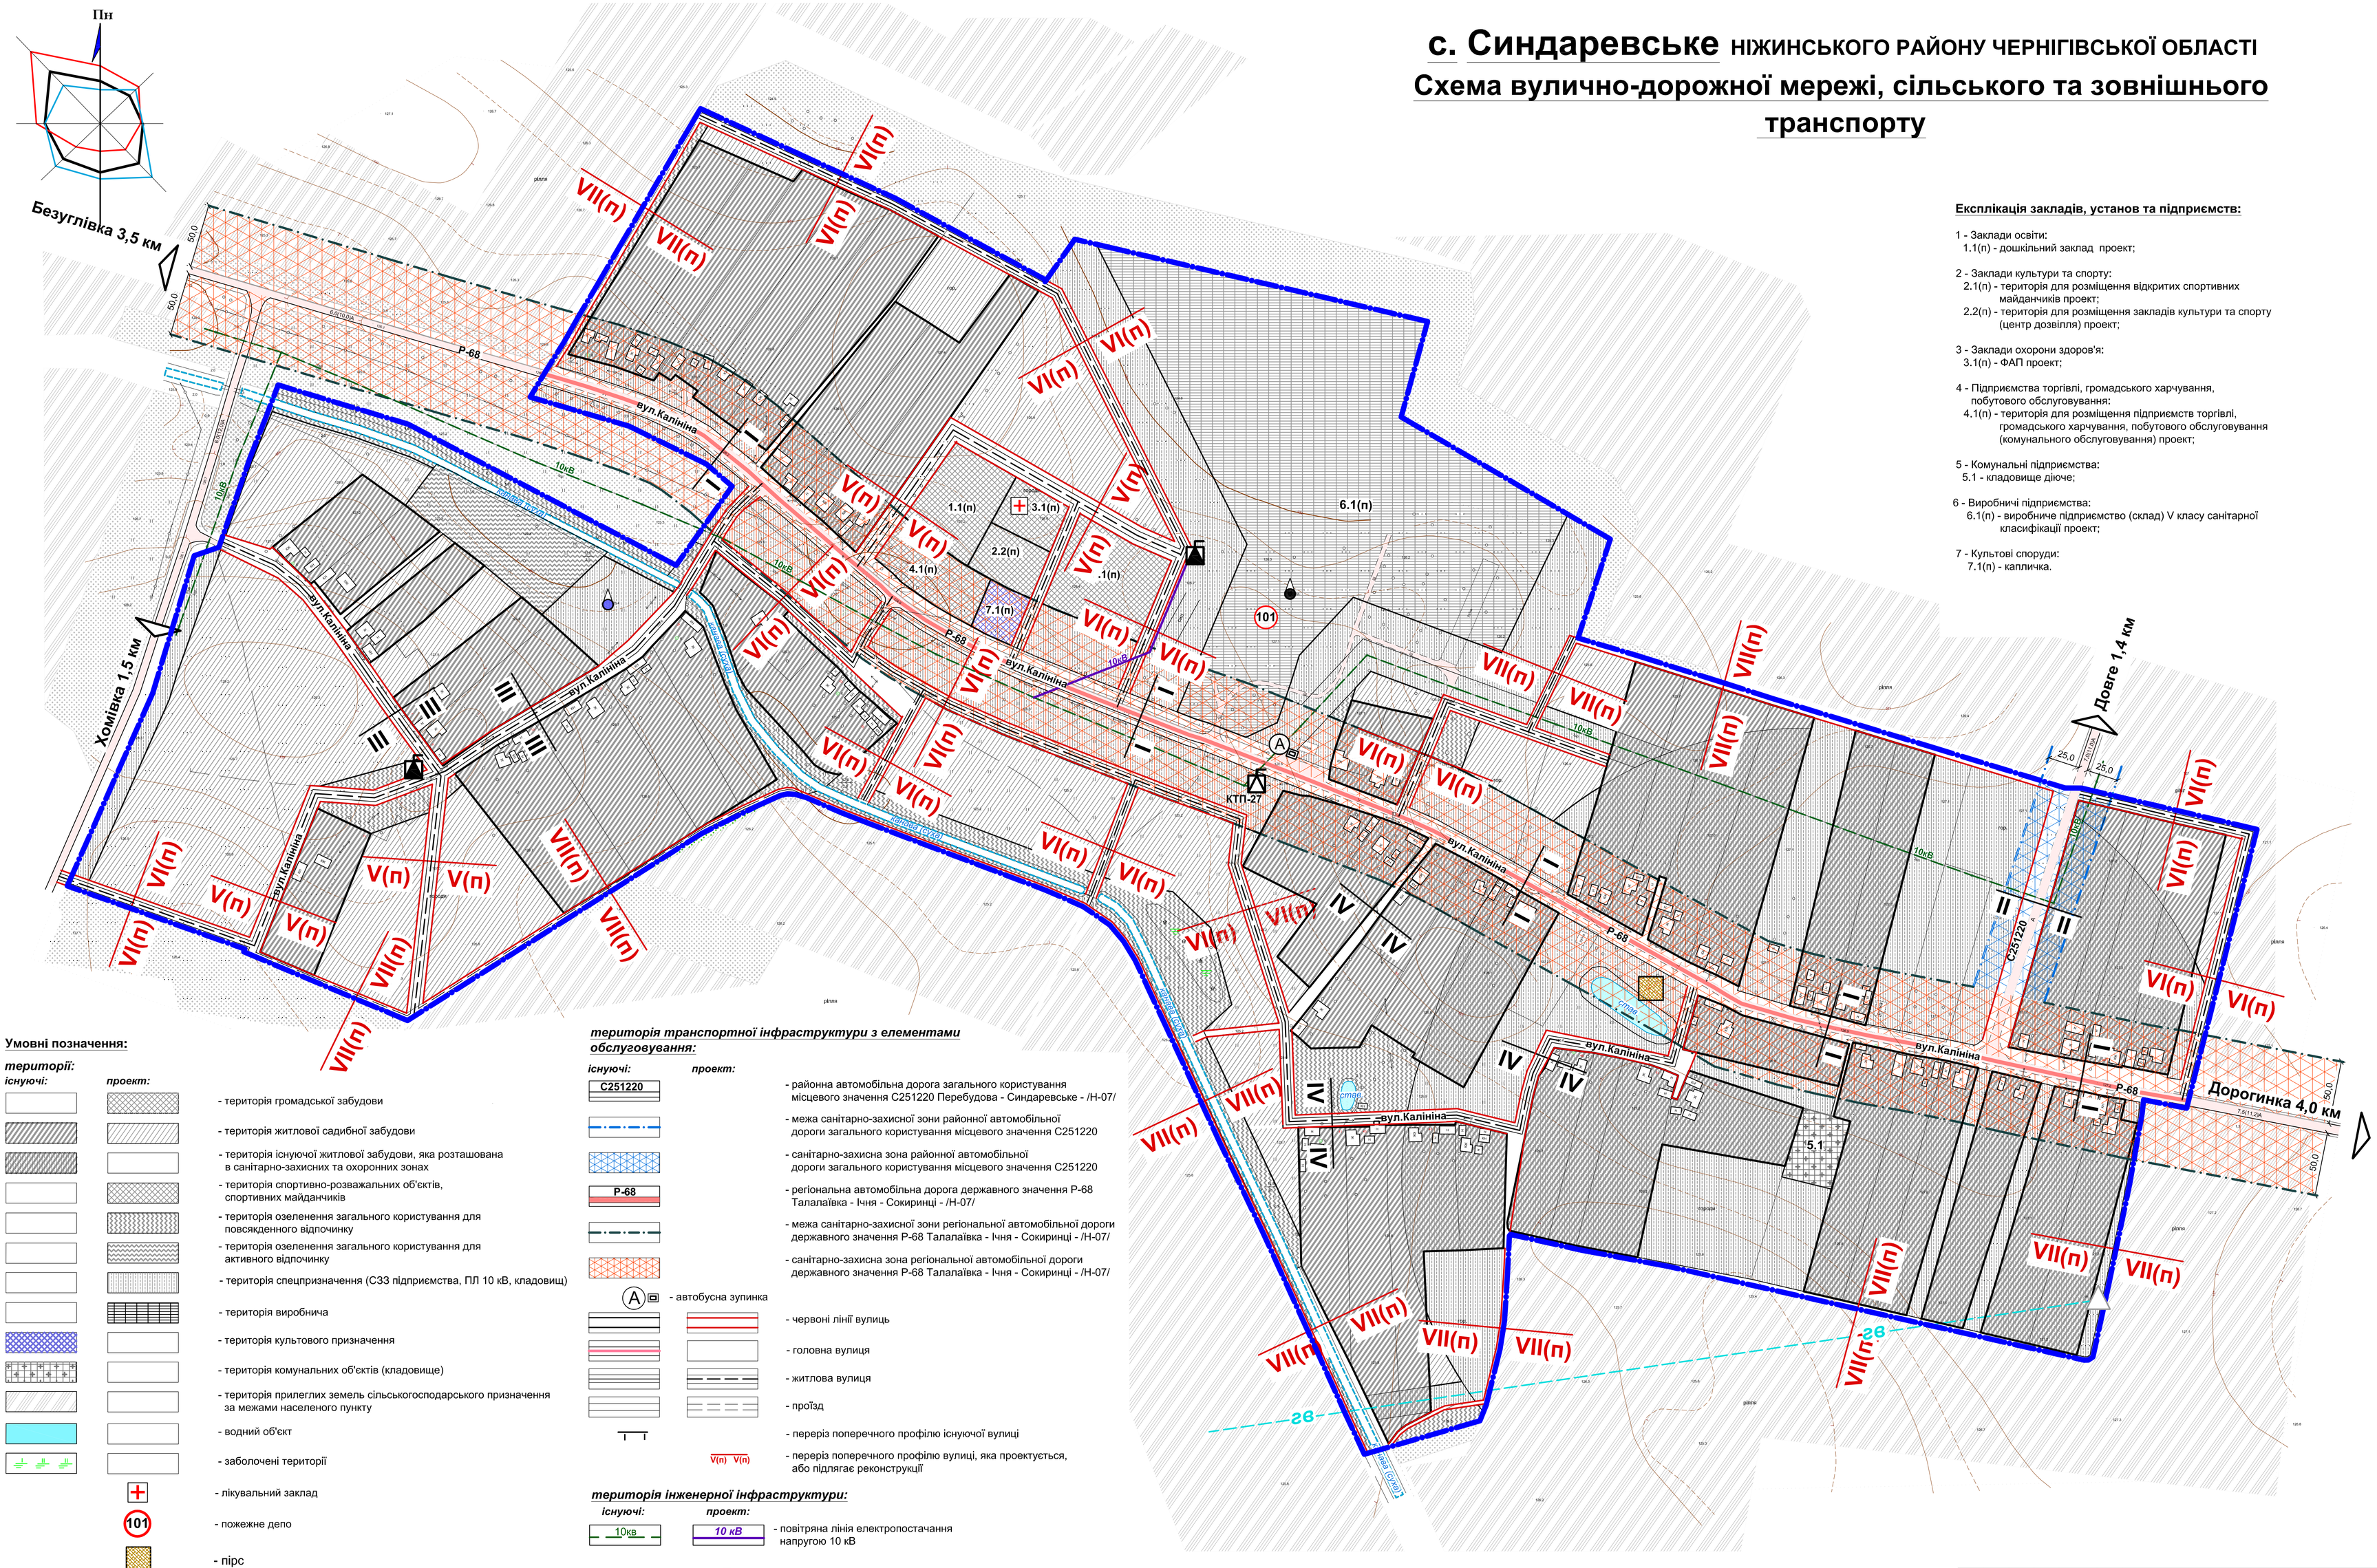

Експлікація закладів, установ та підприємств:

1 - Заклади освіти:
1.1(п) - дошкільний заклад проект;

2 - Заклади культури та спорту:
2.1(п) - територія для розміщення відкритих спортивних майданчиків проект;
2.2(п) - територія для розміщення закладів культури та спорту (центр дозвілля) проект;

3 - Заклади охорони здоров'я:
3.1(п) - ФАП проект;

4 - Підприємства торгівлі, громадського харчування, побутового обслуговування:
4.1(п) - територія для розміщення підприємств торгівлі, громадського харчування, побутового обслуговування (комунального обслуговування) проект;

5 - Комунальні підприємства:
5.1 - кладовище діюче;

6 - Виробничі підприємства:
6.1(п) - виробниче підприємство (склад) V класу санітарної класифікації проект;

7 - Культові споруди:
7.1(п) - капличка.

Умовні позначення:

території:

існуючі: *проект:*

- територія громадської забудови
- територія житлової садибної забудови
- територія існуючої житлової забудови, яка розташована в санітарно-захисних та охоронних зонах
- територія спортивно-розважальних об'єктів, спортивних майданчиків
- територія озеленення загального користування для повсякденного відпочинку
- територія озеленення загального користування для активного відпочинку
- територія спецпризначення (СЗЗ підприємства, ПЛ 10 кВ, кладовищ)
- територія виробнича
- територія культового призначення
- територія комунальних об'єктів (кладовище)
- територія прилеглих земель сільськогосподарського призначення за межами населеного пункту
- водний об'єкт
- заболочені території
- лікувальний заклад
- 101 - пожежне депо
- пірс

межі:

- межа населеного пункту с. Синдаревське

територія транспортної інфраструктури з елементами обслуговування:

існуючі: *проект:*

- С251220 - районна автомобільна дорога загального користування місцевого значення С251220 Перебудова - Синдаревське - /Н-07/
- межа санітарно-захисної зони районної автомобільної дороги загального користування місцевого значення С251220
- санітарно-захисна зона районної автомобільної дороги загального користування місцевого значення С251220
- Р-68 - регіональна автомобільна дорога державного значення Р-68 Талалаївка - Ічня - Сокиринці - /Н-07/
- межа санітарно-захисної зони регіональної автомобільної дороги державного значення Р-68 Талалаївка - Ічня - Сокиринці - /Н-07/
- санітарно-захисна зона регіональної автомобільної дороги державного значення Р-68 Талалаївка - Ічня - Сокиринці - /Н-07/
- А - автобусна зупинка
- червоні лінії вулиць
- головна вулиця
- житлова вулиця
- проїзд
- переріз поперечного профілю існуючої вулиці
- V(п) V(п) - переріз поперечного профілю вулиці, яка проектується, або підлягає реконструкції

територія інженерної інфраструктури:

існуючі: *проект:*

- 10кв / 10 кВ - повітряна лінія електропостачання напругою 10 кВ
- ТП-10/0.4 кВ
- газорозподільний пункт
- водозабірна свердловина (проект)

Примітки:

1. Поперечні профілі вулиць із зображенням інженерних мереж (арк. МД-6).
2. На односмугових проїздах треба передбачати роз'їзні площадкі шіріной 6 і довжиною 15 м на відстані не більше 75 м один від одного.
3. На кресленні вулиці та дороги населеного пункту надаються в межах червоних ліній.
4. Житлові будинки слід розміщувати з відступом від червоної лінії селищних доріг та головних вулиць села не менше 6 м, а житлових вулиць та проїздів - не менше 3 м.
5. Радіус пішохідної доступності автобусної зупинки - 800,0 м.

						18-18-МД
Змін.	Кіл.	Аркуш	№ док.	Підпис	Дата	Генеральний план та план зонування території (зонінг) с. Синдаревське Ніжинського району Чернігівської області
ГАП		Травка-Бабенко				Стадія: П; Аркуш: 5; Аркушів:
Перевірив		Бескоровайний				
Розробив		Бескоровайна				Схема вулично-дорожної мережі, сільського та зовнішнього транспорту М 1:2000
Н.контр.		Травка В.А.				ПП фірма "Майстерня архітектора Травки В.А." м. Чернігів

Погоджено

Замість інв. №

Підпис і дата

Інв. № ор.