с. Синдаревське НІЖИНСЬКОГО РАЙОНУ ЧЕРНІГІВСЬКОЇ ОБЛАСТІ

Схема інженерного обладнання території

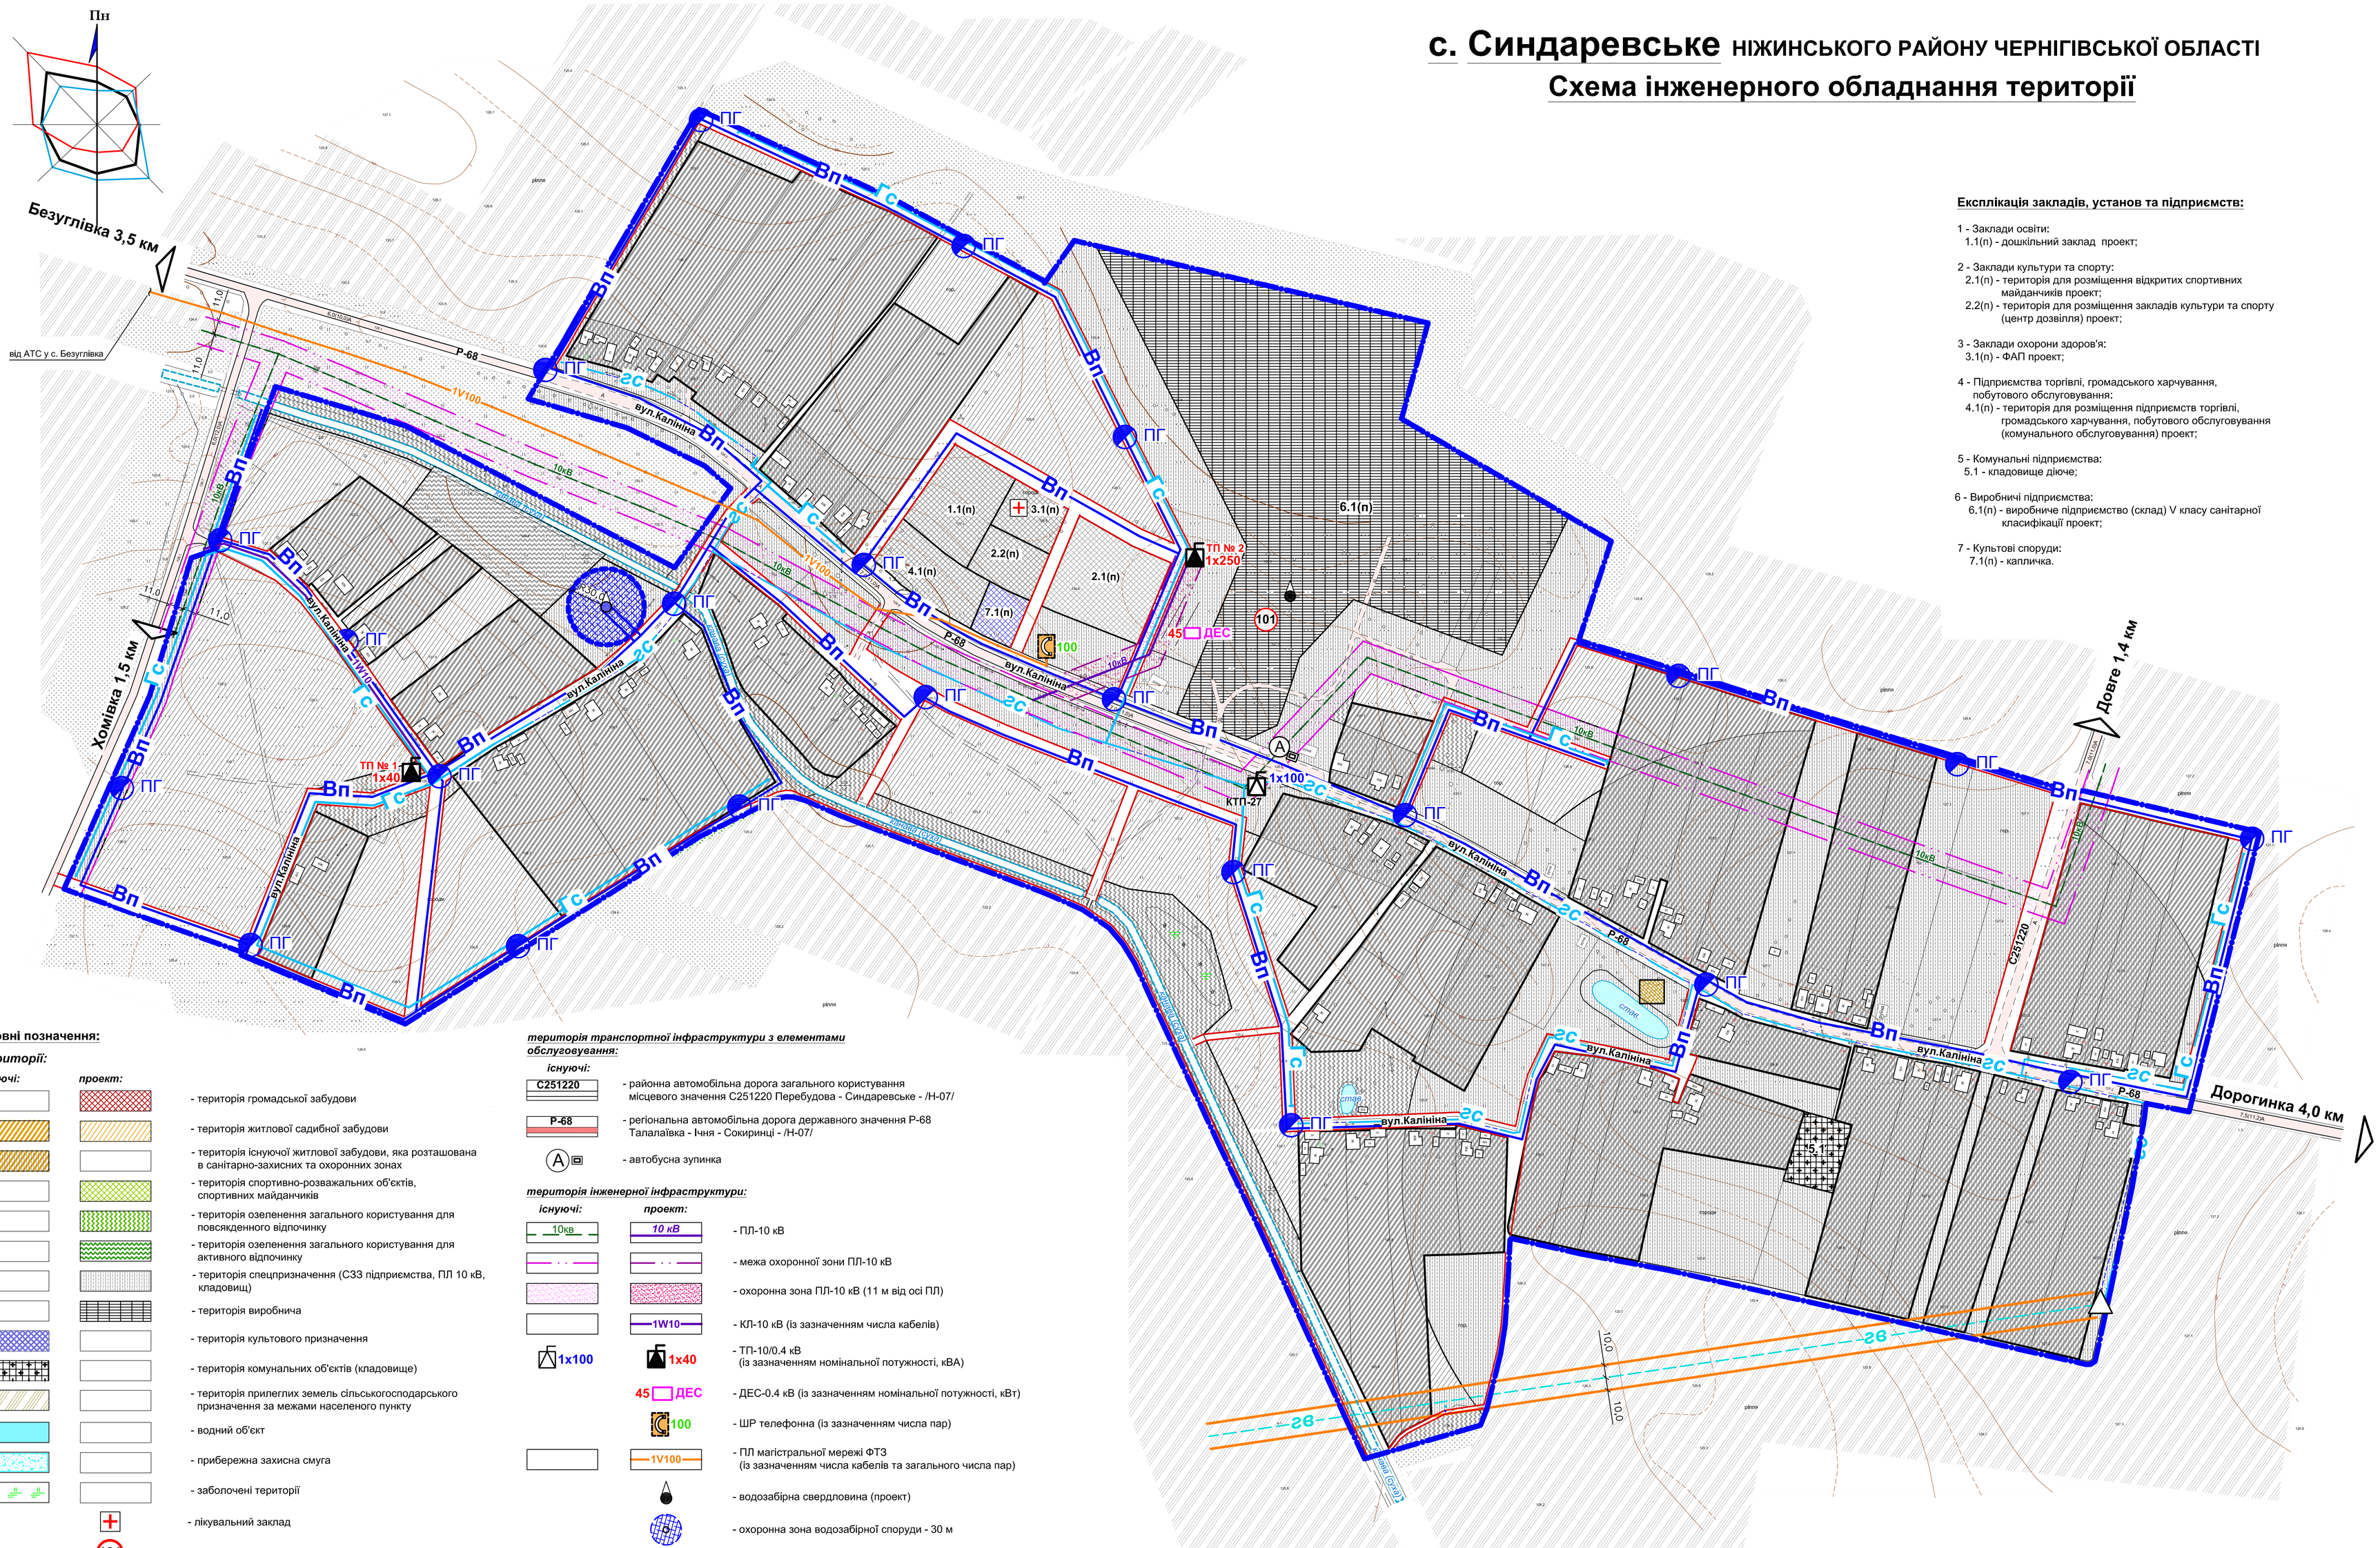

Експлікація закладів, установ та підприємств:

1 - Заклади освіти:
1.1(п) - дошкільний заклад проект;

2 - Заклади культури та спорту:
2.1(п) - територія для розміщення відкритих спортивних майданчиків проект;
2.2(п) - територія для розміщення закладів культури та спорту (центр дозвілля) проект;

3 - Заклади охорони здоров'я:
3.1(п) - ФАП проект;

4 - Підприємства торгівлі, громадського харчування, побутового обслуговування:
4.1(п) - територія для розміщення підприємств торгівлі, громадського харчування, побутового обслуговування (комунального обслуговування) проект;

5 - Комунальні підприємства:
5.1 - кладовище діюче;

6 - Виробничі підприємства:
6.1(п) - виробниче підприємство (склад) V класу санітарної класифікації проект;

7 - Культові споруди:
7.1(п) - капличка.

Умовні позначення:

території:

існуючі:	*проект:*	
		- територія громадської забудови
		- територія житлової садибної забудови
		- територія існуючої житлової забудови, яка розташована в санітарно-захисних та охоронних зонах
		- територія спортивно-розважальних об'єктів, спортивних майданчиків
		- територія озеленення загального користування для повсякденного відпочинку
		- територія озеленення загального користування для активного відпочинку
		- територія спецпризначення (СЗЗ підприємства, ПЛ 10 кВ, кладовищ)
		- територія виробнича
		- територія культового призначення
		- територія комунальних об'єктів (кладовище)
		- територія прилеглих земель сільськогосподарського призначення за межами населеного пункту
		- водний об'єкт
		- прибережна захисна смуга
		- заболочені території
		- лікувальний заклад
	101	- пожежне депо
		- пірс

межі:

- межа населеного пункту с. Синдаревське

територія транспортної інфраструктури з елементами обслуговування:

існуючі:	
С251220	- районна автомобільна дорога загального користування місцевого значення С251220 Перебудова - Синдаревське - /Н-07/
Р-68	- регіональна автомобільна дорога державного значення Р-68 Талалаївка - Ічня - Сокиринці - /Н-07/
А	- автобусна зупинка

територія інженерної інфраструктури:

існуючі:	*проект:*	
10кв	10 кВ	- ПЛ-10 кВ
		- межа охоронної зони ПЛ-10 кВ
		- охоронна зона ПЛ-10 кВ (11 м від осі ПЛ)
	1W10	- КЛ-10 кВ (із зазначенням числа кабелів)
1x100	1x40	- ТП-10/0.4 кВ (із зазначенням номінальної потужності, кВА)
	45 ДЕС	- ДЕС-0.4 кВ (із зазначенням номінальної потужності, кВт)
	100	- ШР телефонна (із зазначенням числа пар)
	1V100	- ПЛ магістральної мережі ФТЗ (із зазначенням числа кабелів та загального числа пар)
		- водозабірна свердловина (проект)
		- охоронна зона водозабірної споруди - 30 м
	ПГ	- пожежний гідрант
		- газорозподільний пункт
	Вп	- питний водопровід
гв		- газопровід високого тиску
гс	Гс	- газопровід середнього тиску

- межа охоронної зони газопровіду високого тиску

Змін.	Кіл.	Аркуш	№ док.	Підпис	Дата
ГАП		Травка-Бабенко			
Розробив		Грачова			
Розробив		Савін			
Перевірив		Бука О.В.			
Н.контр.		Травка В.А.			

18-18-МД

Генеральний план та план зонування території (зонінг) с. Синдаревське Ніжинського району Чернігівської області

Стадія	Аркуш	Аркушів
П	7	

Схема інженерного обладнання території М 1 : 2000

ПП фірма "Майстерня архітектора Травки В.А." м. Чернігів

Погоджено

Замість інв. №

Підпис і дата

Інв. № ор.