


УМОВНІ ПОЗНАЧЕННЯ

- Землі запасу (землі ділянки кожної категорії земель, які ненадані у власність або користування громадянам чи юридичним особам)
- Землі житлової забудови
- Землі сільської ради
- Землі державної власності
- Проектуємо покриття тротуарною плиткою
- Парковочне місце для маломобільних груп населення
- Межа земельної ділянки
- Існуюча повітряна лінія електропередач 330кВ
- Існуюча підземна лінія зв'язку
- Існуюча повітряна лінія електропередач 35кВ
- Проектуємо асфальтобетонне покриття
- Проектуємо будівлі та споруди
- Проектуємо газонна трава
- Проектуємо підземна кабельна лінія електропередач 0,4кВ
- Технічний водопровід
- Трубопровід госп.фекальної каналізації
- Проектуємо трубопровід дощової каналізації

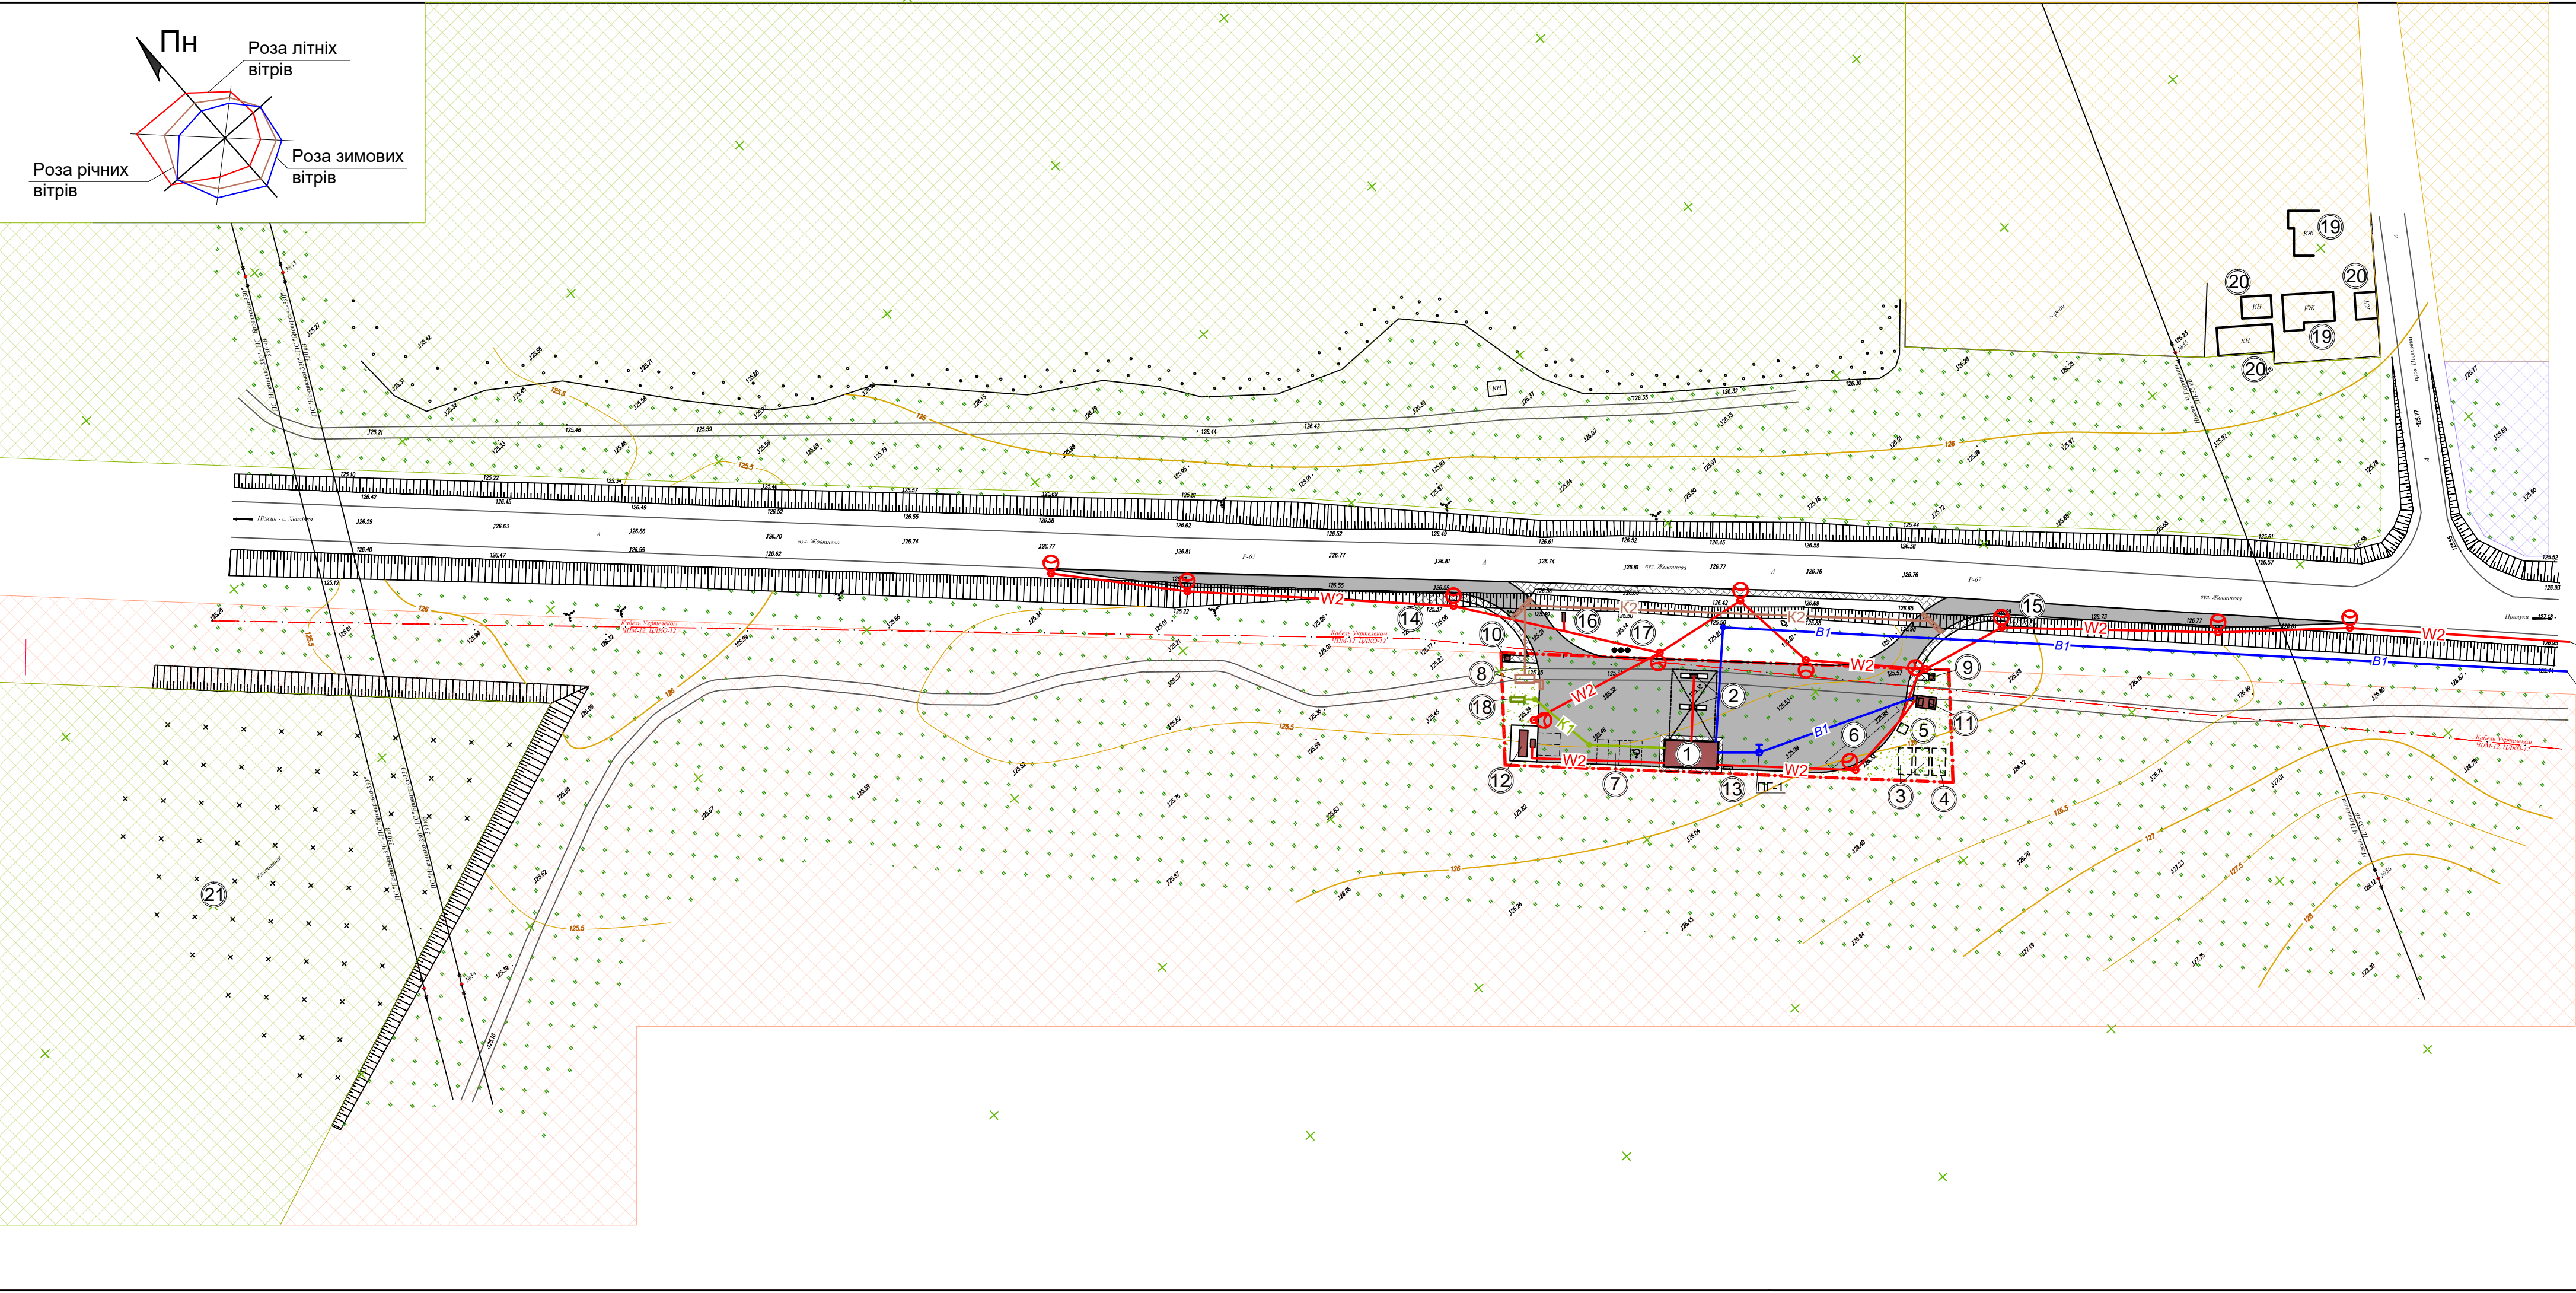

Підключитись до існуючої мережі живлення

Підключитись до існуючої водопровідної мережі

Погоджено:	
Зам. інв. №	
Підпис і дата	
Інв. № об.	

04.07-20-ДПТ					
Детальний план території земельної ділянки площею 0,2500 га для розміщення та експлуатації будівель і споруд автомобільного транспорту та дорожнього господарства в адмінмежах Талалаївської сільської ради Ніжинського району Чернігівської області					
Зм.	Кільк.	Арк.	№ док.	Підпис	Дата
ГАП		Яворовський			
Розробив	Яворовський				
Перевірив	Овдієнко				
Н.контр.	Овдієнко				
Схема інженерних мереж, споруд (1:1000)			Стадія РП	Аркуш 8	Аркушів
			ФОП Овдієнко Вадим Олександрович		